

omschrijving wijziging

datum

getekend

E

D

C

Definitief gemaakt

B 05-03-2012

R. de Bloeme

Opmerkingen verwerkt

A 14-02-2012

R. de Bloeme

Definitief

Pieters Bouwtechniek Delft BV

Martinus Nijhofflaan 2

2624 ES Delft

Postbus 1047

2600 BA Delft

Tel: 015-219 03 00

Fax: 015-219 02 55

Email adres: pbt.delft@pieters.net

www.pietersbouwtechniek.nl

PIETERS BOUWTECHNIEK

onderwerp

Details

formaat A4

schaal 1:20

datum 30-01-2012

projectleider ir. Rob Doomen

tekenaar R. de Bloeme

project

Woongebouw De Pauwmolen te Delft

opdrachtgever

Timpaan - Rijsenhout

architect

KOW Architectuur - Den Haag

projectnr.

308-143

tekeningnr. versie

BA-100

—

inhoud

detailnr.	datum	wijziging a	wijziging b	wijziging c	wijziging d	wijziging e	Status
-1.01	30-01-2012	14-02-2012	05-03-2012				Definitief
-1.02	30-01-2012	14-02-2012	05-03-2012				Definitief
-1.03	30-01-2012	14-02-2012	05-03-2012				Definitief
-1.04	30-01-2012	14-02-2012	05-03-2012				Definitief
-1.05	30-01-2012	14-02-2012	05-03-2012				Definitief
-1.06	30-01-2012	14-02-2012	05-03-2012				Definitief
-1.07	30-01-2012	14-02-2012	05-03-2012				Definitief
-1.08	30-01-2012	14-02-2012	05-03-2012				Definitief
0.01	30-01-2012	14-02-2012	05-03-2012				Definitief
0.02	30-01-2012	14-02-2012	05-03-2012				Definitief
0.03	30-01-2012	14-02-2012	05-03-2012				Definitief
0.04	30-01-2012	14-02-2012	05-03-2012				Definitief
0.06	30-01-2012	14-02-2012	05-03-2012				Definitief
0.07	30-01-2012	14-02-2012	05-03-2012				Definitief
0.08	30-01-2012	14-02-2012	05-03-2012				Definitief
0.09	30-01-2012	14-02-2012	05-03-2012				Definitief
0.11	30-01-2012	14-02-2012	05-03-2012				Definitief
0.12	30-01-2012	14-02-2012	05-03-2012				Definitief
1.01	30-01-2012	14-02-2012	05-03-2012				Definitief
1.02	30-01-2012	14-02-2012	05-03-2012				Definitief
1.03	30-01-2012	14-02-2012	05-03-2012				Definitief
1.04	30-01-2012	14-02-2012	05-03-2012				Definitief
1.05	30-01-2012	14-02-2012	05-03-2012				Definitief
1.06	30-01-2012	14-02-2012	05-03-2012				Definitief
1.07	30-01-2012	14-02-2012	05-03-2012				Definitief
1.08	30-01-2012	14-02-2012	05-03-2012				Definitief
1.09	30-01-2012	14-02-2012	05-03-2012				Definitief
1.10	30-01-2012	14-02-2012	05-03-2012				Definitief
1.11	30-01-2012	14-02-2012	05-03-2012				Definitief
1.12	30-01-2012	14-02-2012	05-03-2012				Definitief
1.13	30-01-2012	14-02-2012	05-03-2012				Definitief
1.14	30-01-2012	14-02-2012	05-03-2012				Definitief
1.15	30-01-2012	14-02-2012	05-03-2012				Definitief

detailnr.

inhoud 1

projectnr.

308-143

tekeningnr.

BA-100

schaal

-

datum

30-01-2012

wijziging

B: 05-03-2012

tekenaar

R. de Bloeme

inhoud

[illegible]

detailnr.

inhoud 2

projectnr.

308-143

tekeningnr.

BA-100


**PIETERS BOUWTECHNIEK**

schaal -

datum	30-01-2012
-------	------------

wijziging	B: 05-03-2012
-----------	---------------

tekenaar	R. de Bloeme
----------	--------------

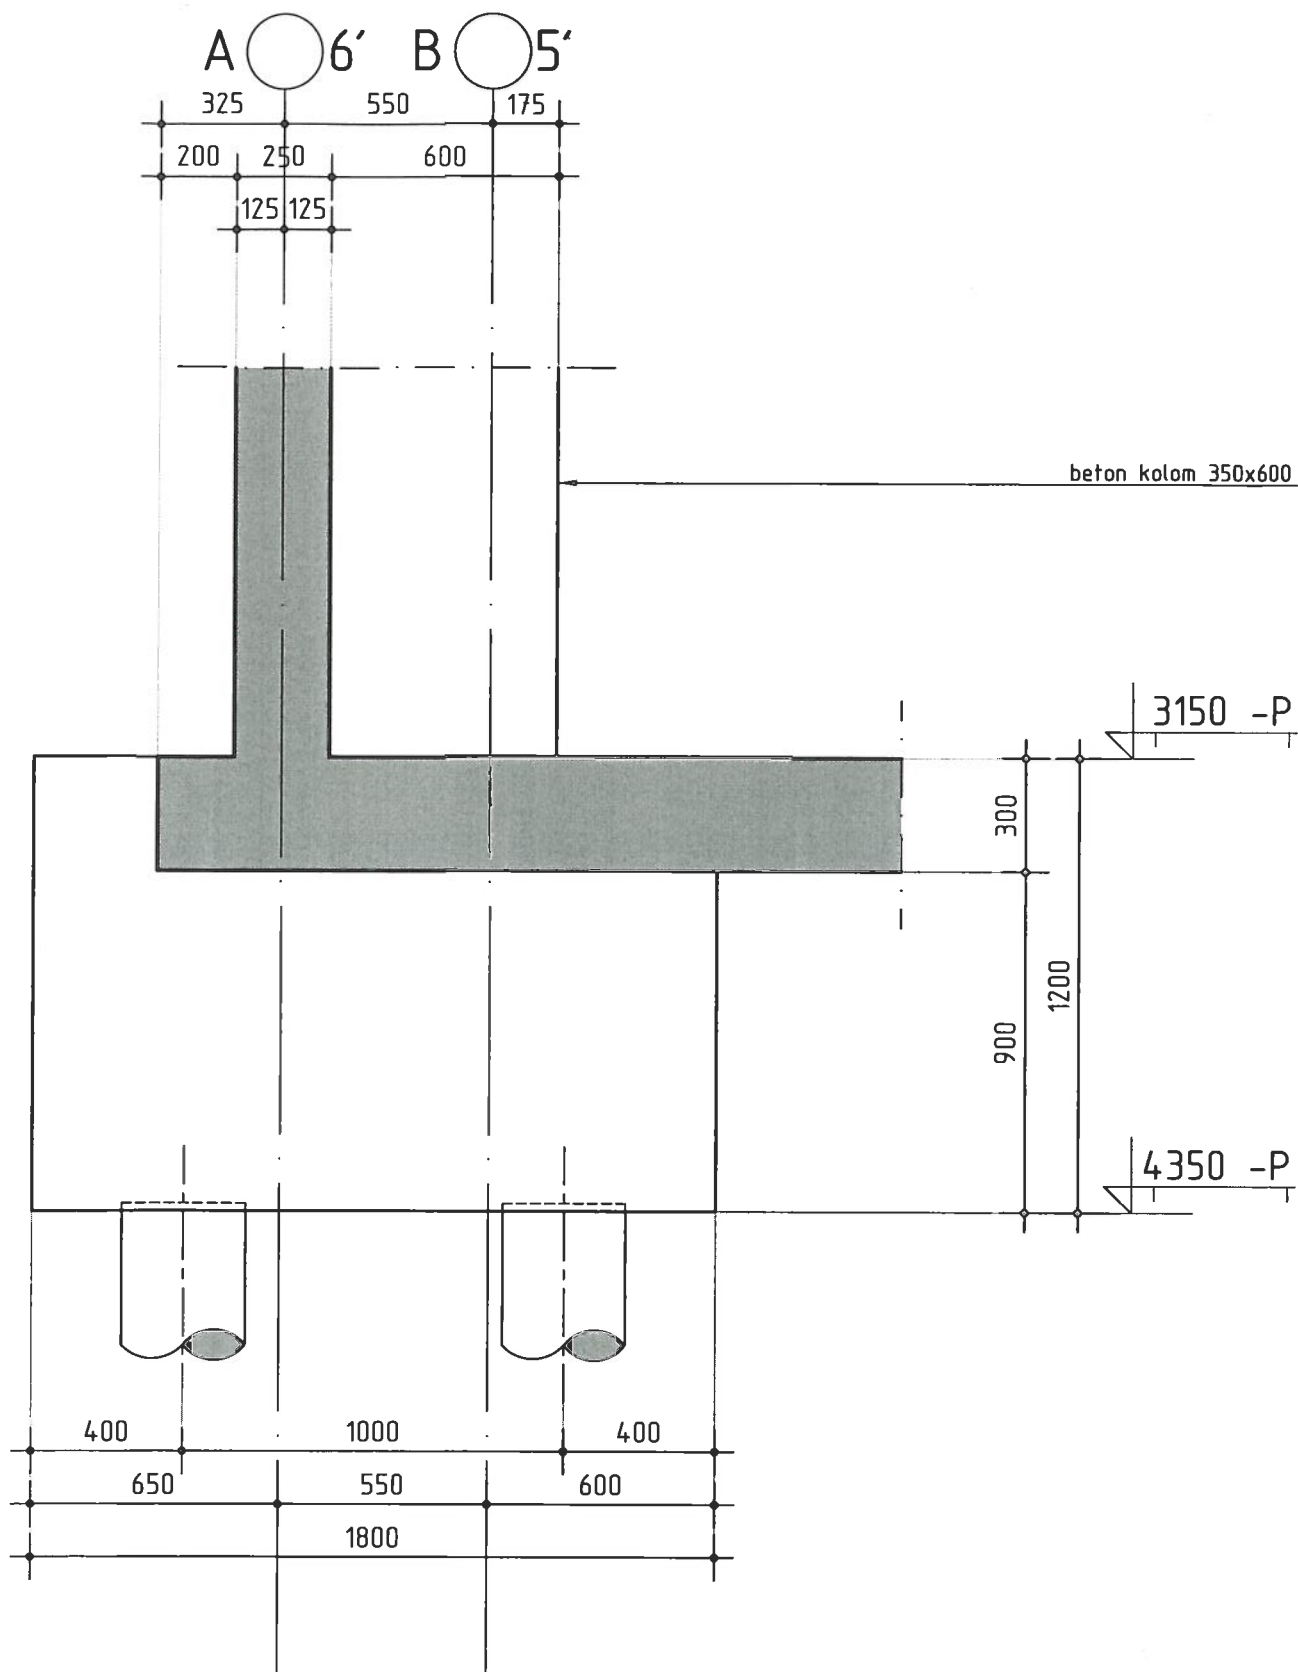

detailnr.

-1.01

projectnr.


308-143

tekeningnr.

BA-100

PIETERS BOUWTECHNIEK

schaal 1:20
 datum 30-01-2012
 wijziging B: 05-03-2012
 tekenaar R. de Bloeme

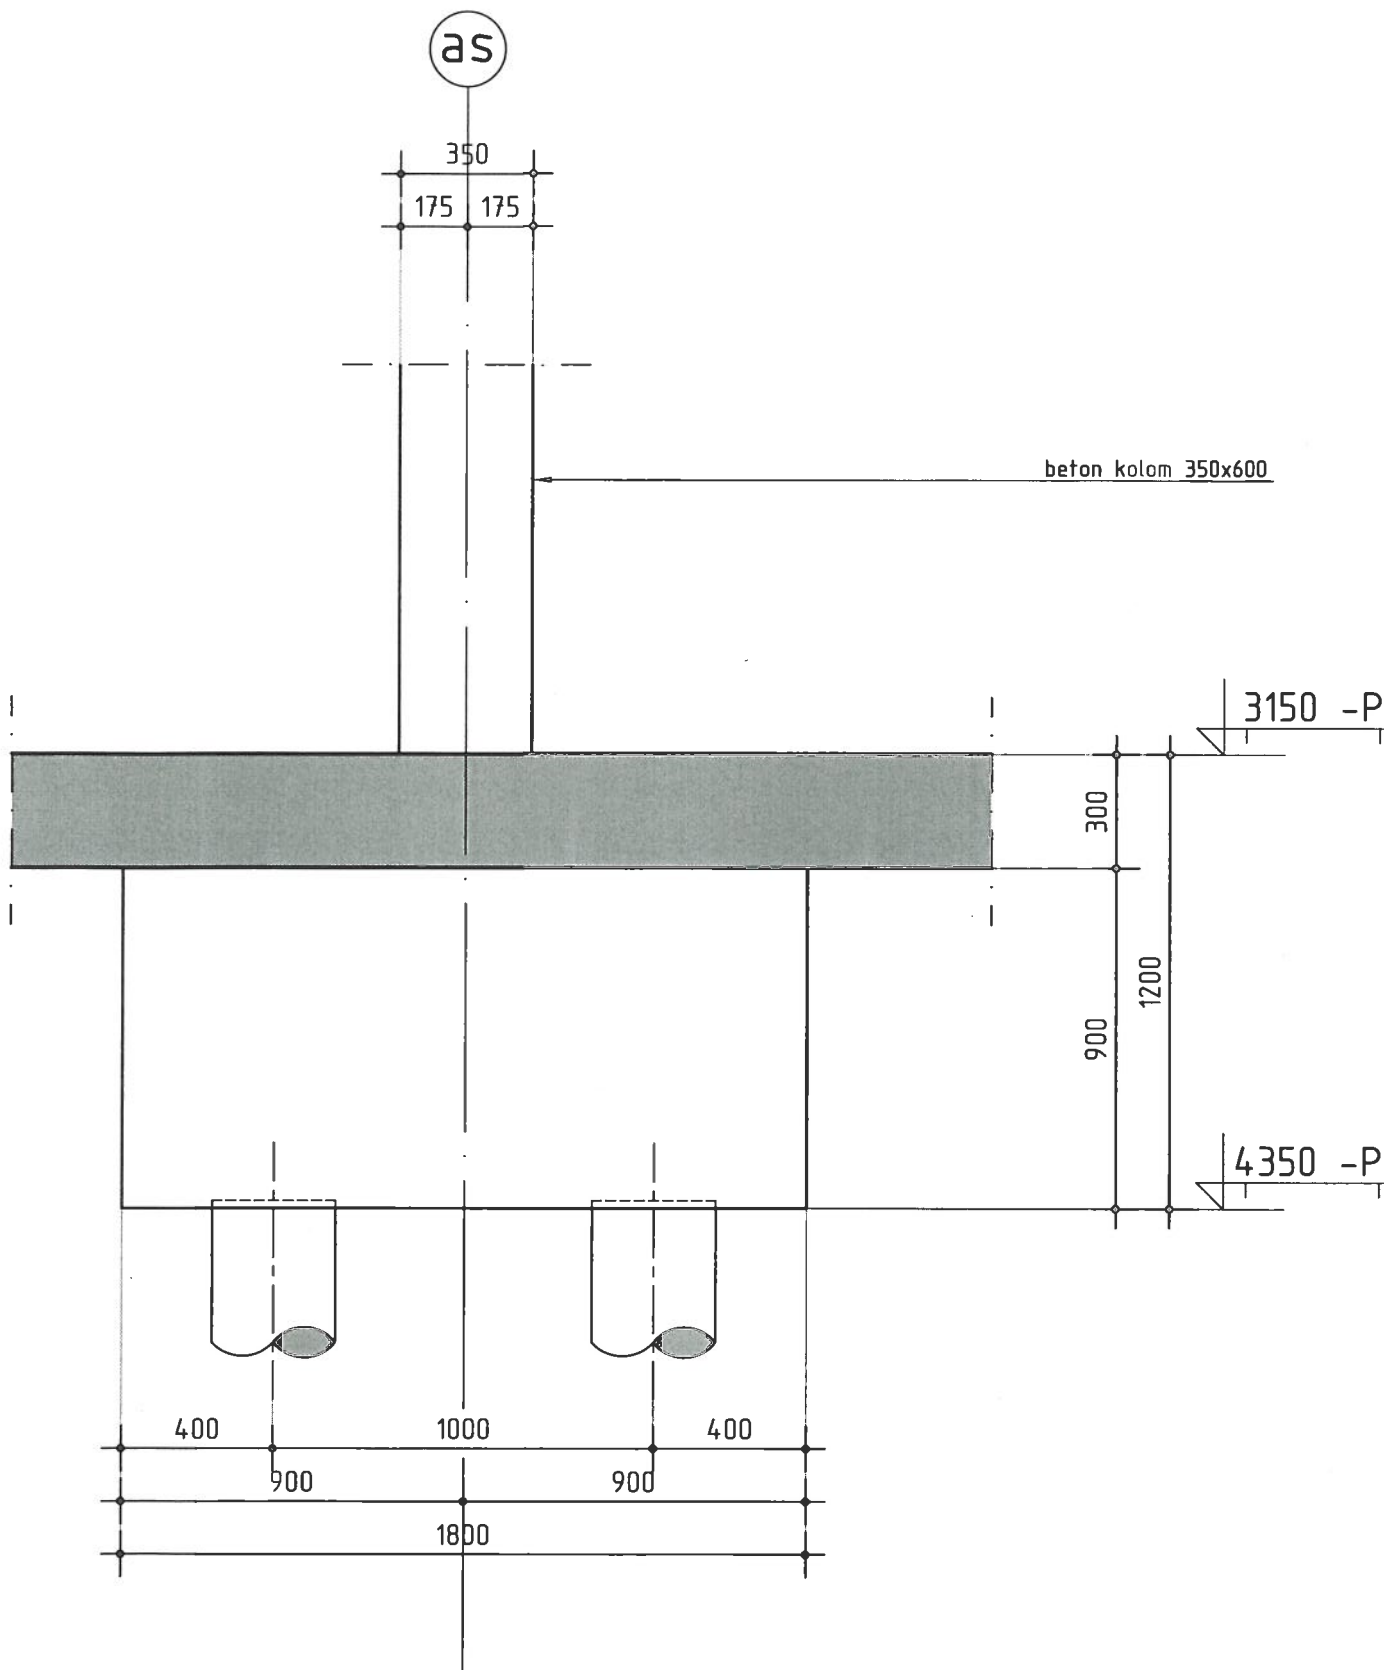

detailnr.

-1.02

projectnr.

308-143

tekeningnr.

BA-100


PIETERS BOUWTECHNIEK

schaal 1:20

datum 30-01-2012

wijziging B: 05-03-2012

tekenaar R. de Bloeme

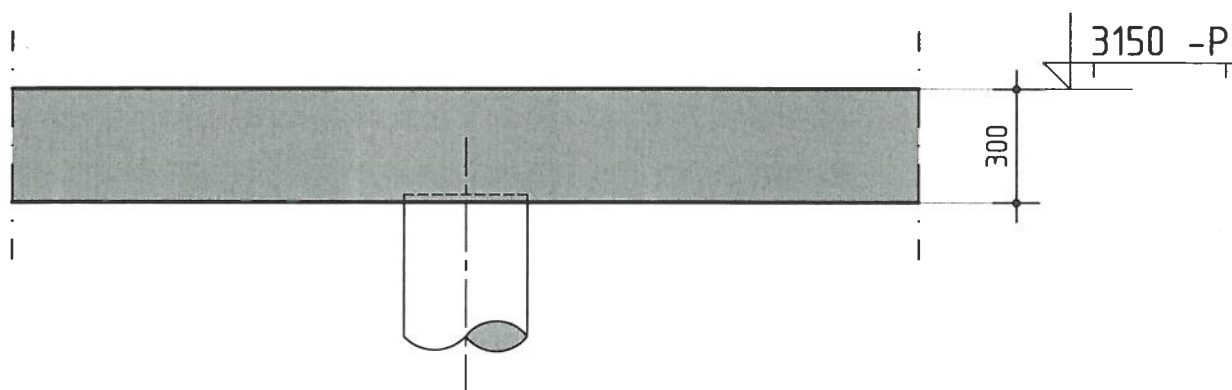

detailnr.

-1.03

projectnr.


308-143

tekeningnr.

BA-100

■ ■ ■
■ ■ ■
PIETERS BOUWTECHNIEK
■ ■ ■

schaal 1:20
datum 30-01-2012
wijziging B: 05-03-2012
tekenaar R. de Bloeme

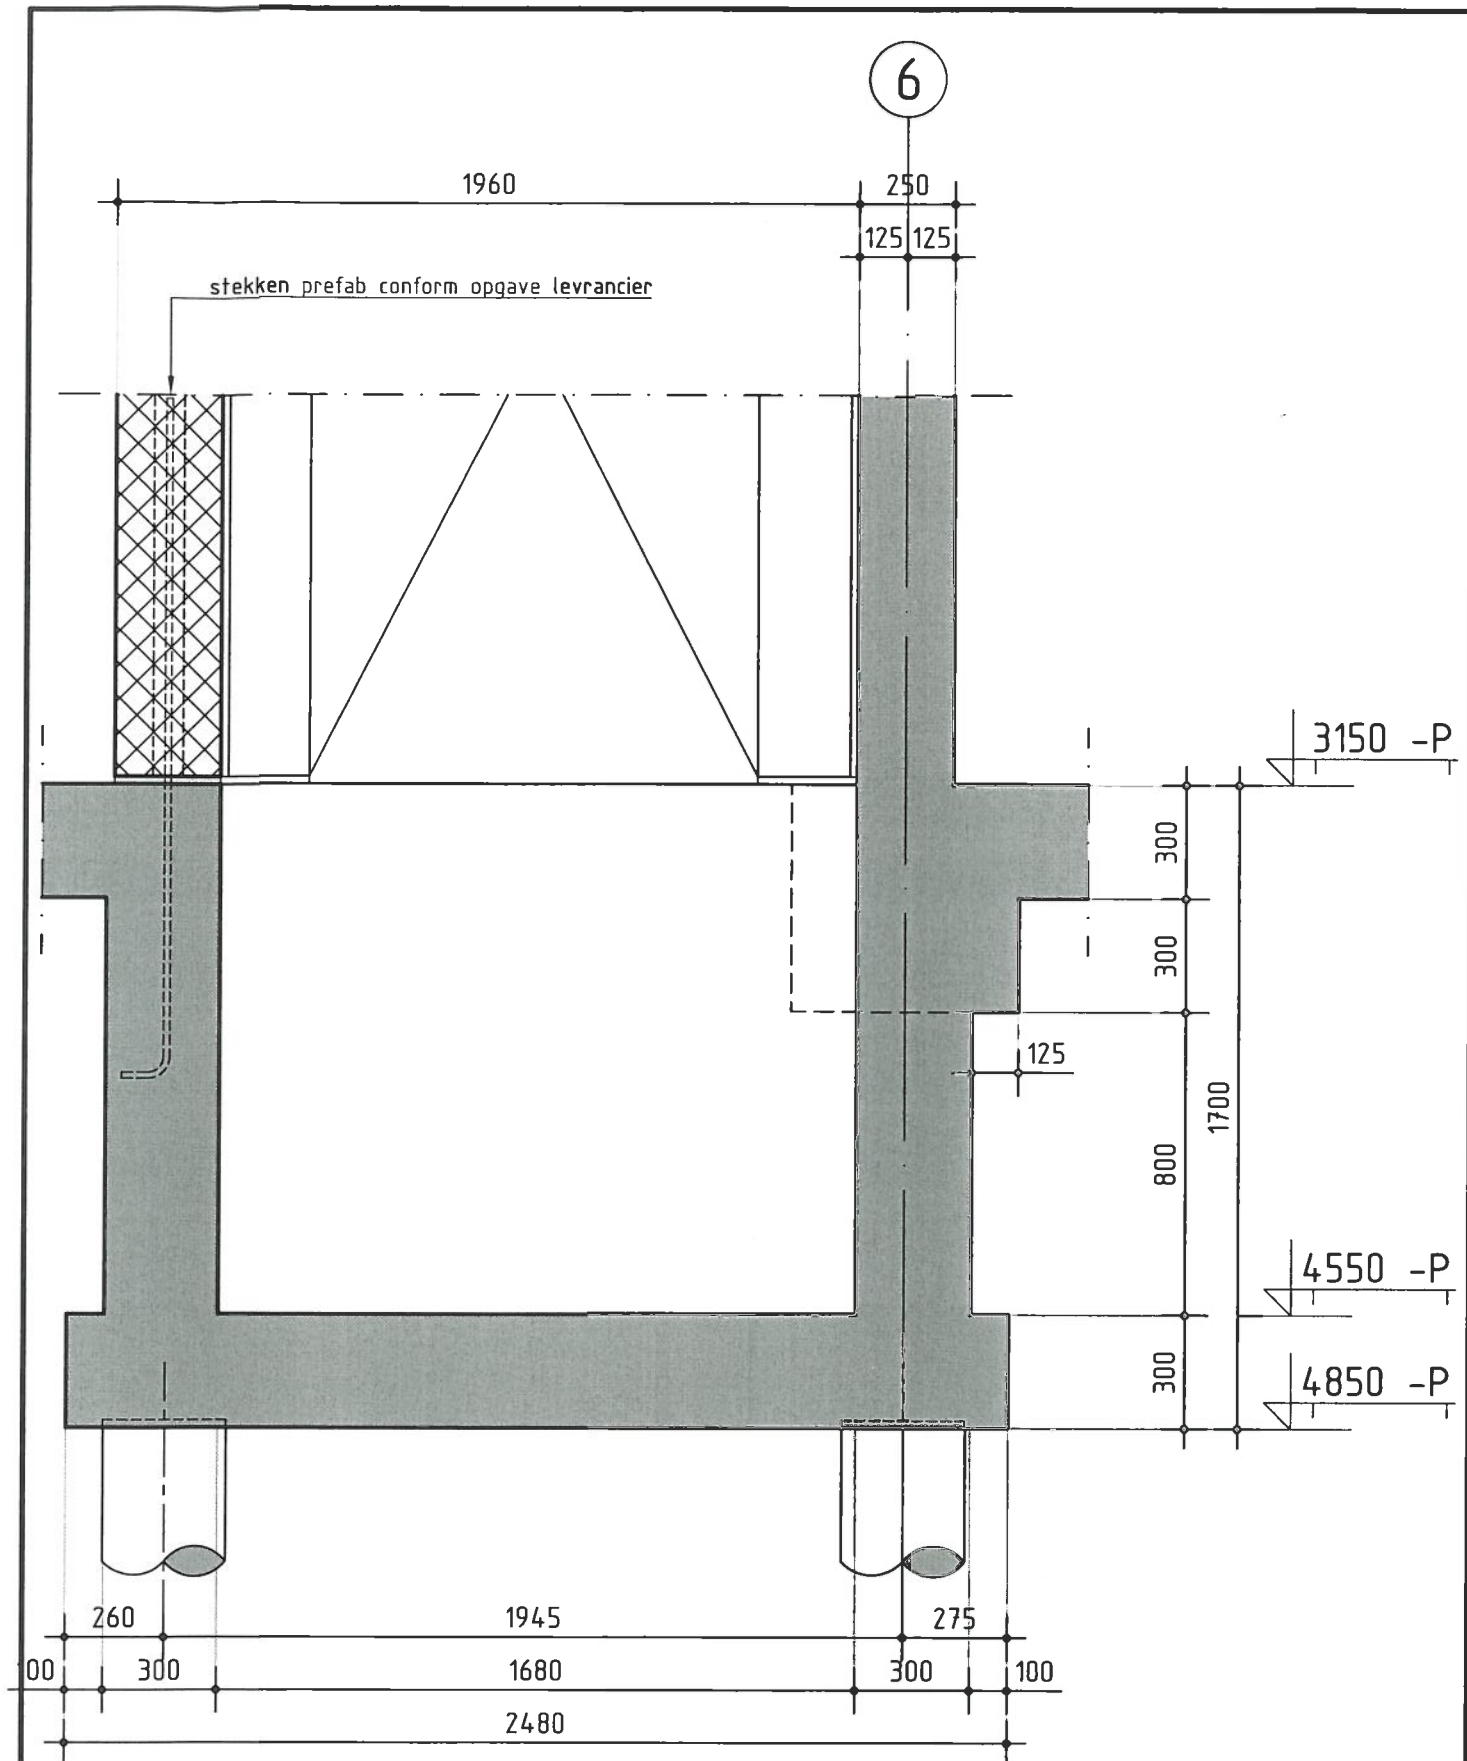

detailnr.

-1.04

projectnr.


308-143

tekeningnr.

BA-100

PIETERS BOUWTECHNIEK

schaal 1:20
 datum 30-01-2012
 wijziging B: 05-03-2012
 tekenaar R. de Bloeme

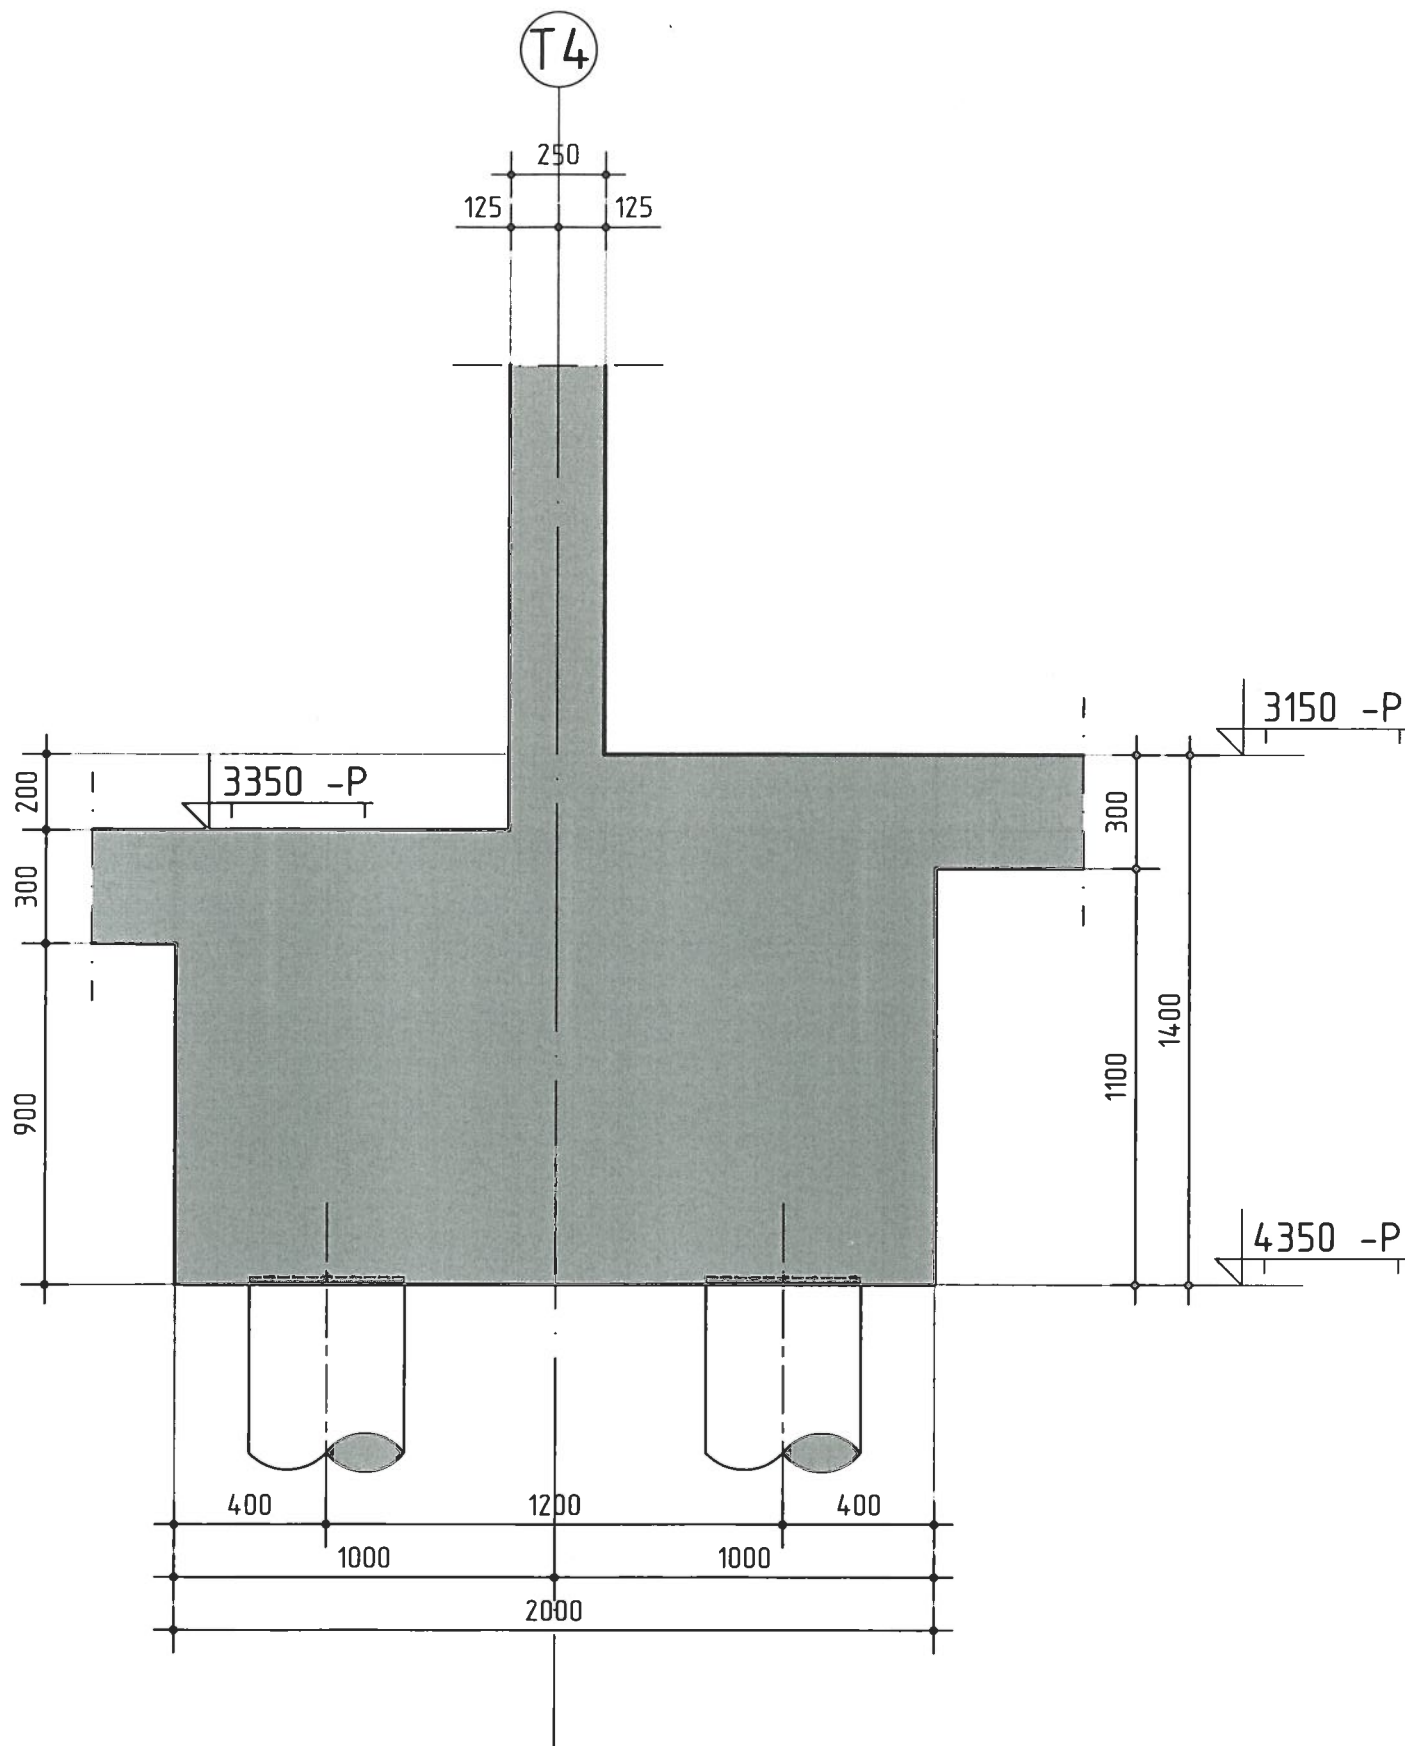

detailnr.

-1.05

projectnr.


308-143

tekeningnr.

BA-100

PIETERS BOUWTECHNIEK

schaal 1:20
 datum 30-01-2012
 wijziging B: 05-03-2012
 tekenaar R. de Bloeme

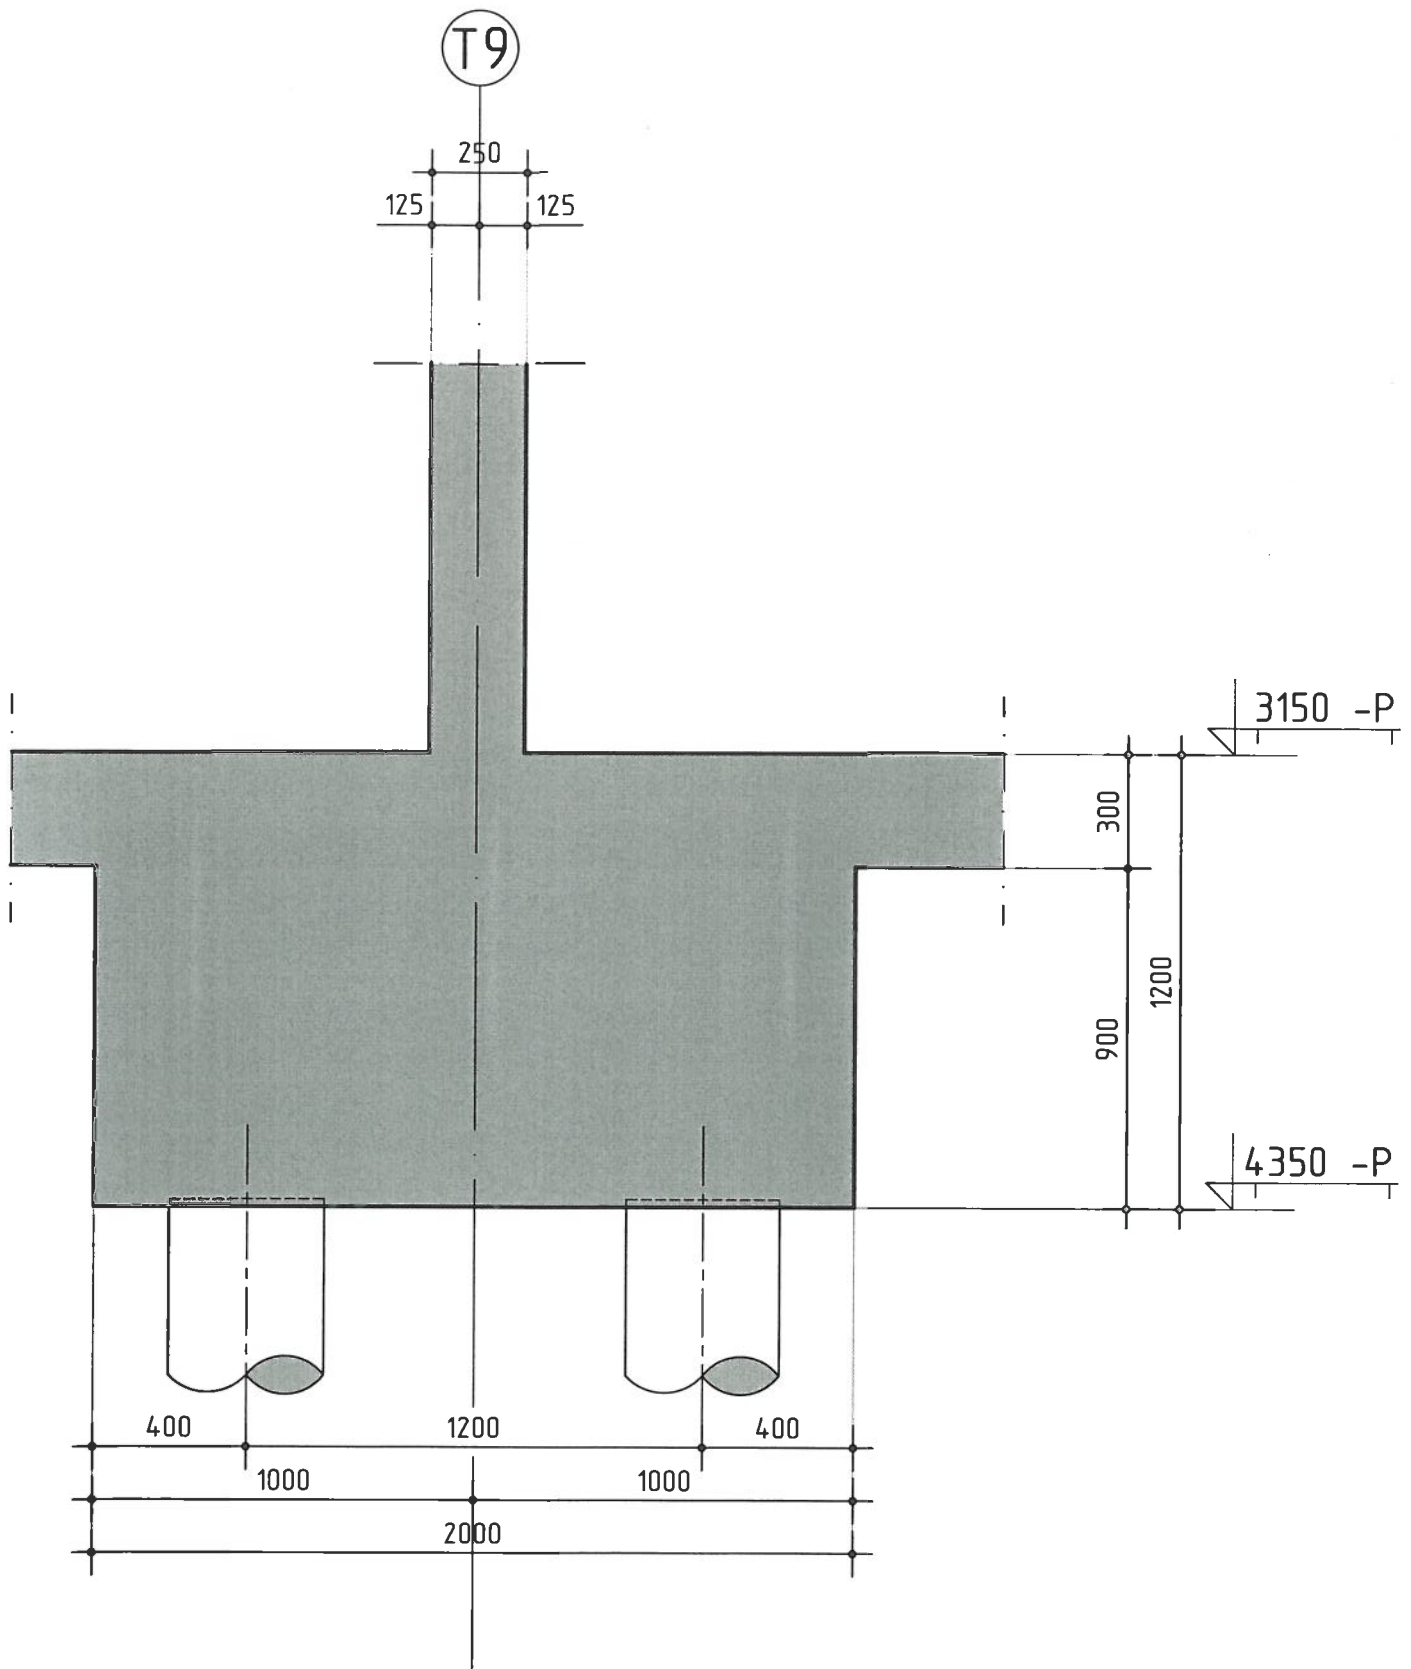

detailnr.

-1.06

projectnr.

308-143


tekeningnr.

BA-100

■ ■ ■
■ ■ ■
PIETERS BOUWTECHNIEK
■ ■ ■

schaal 1:20
datum 30-01-2012
wijziging B: 05-03-2012
tekenaar R. de Bloeme

TB ○ TF

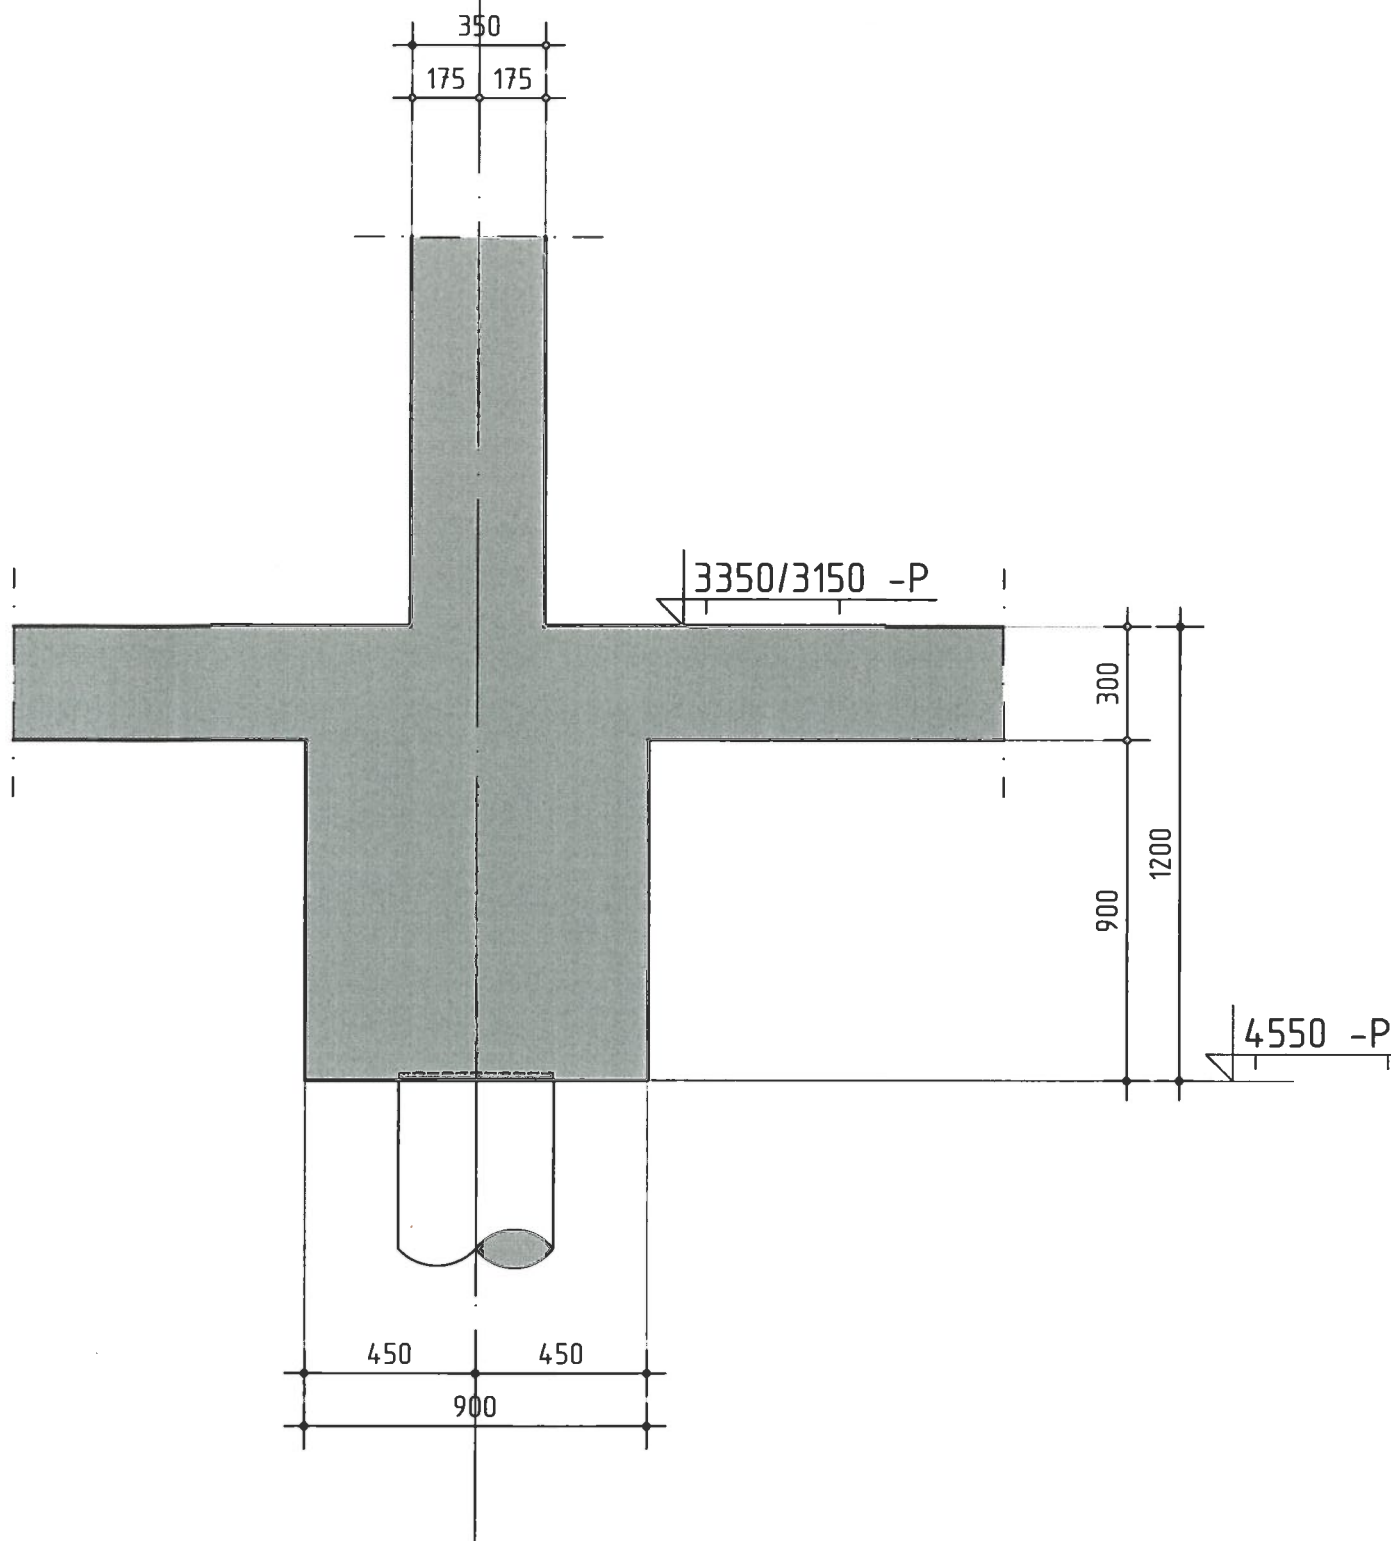

detailnr.

-1.07

projectnr.


308-143

tekeningnr.

BA-100

■ ■ ■
■ ■ ■
PIETERS BOUWTECHNIEK
■ ■ ■

schaal 1:20
datum 30-01-2012
wijziging B: 05-03-2012
tekenaar R. de Bloeme

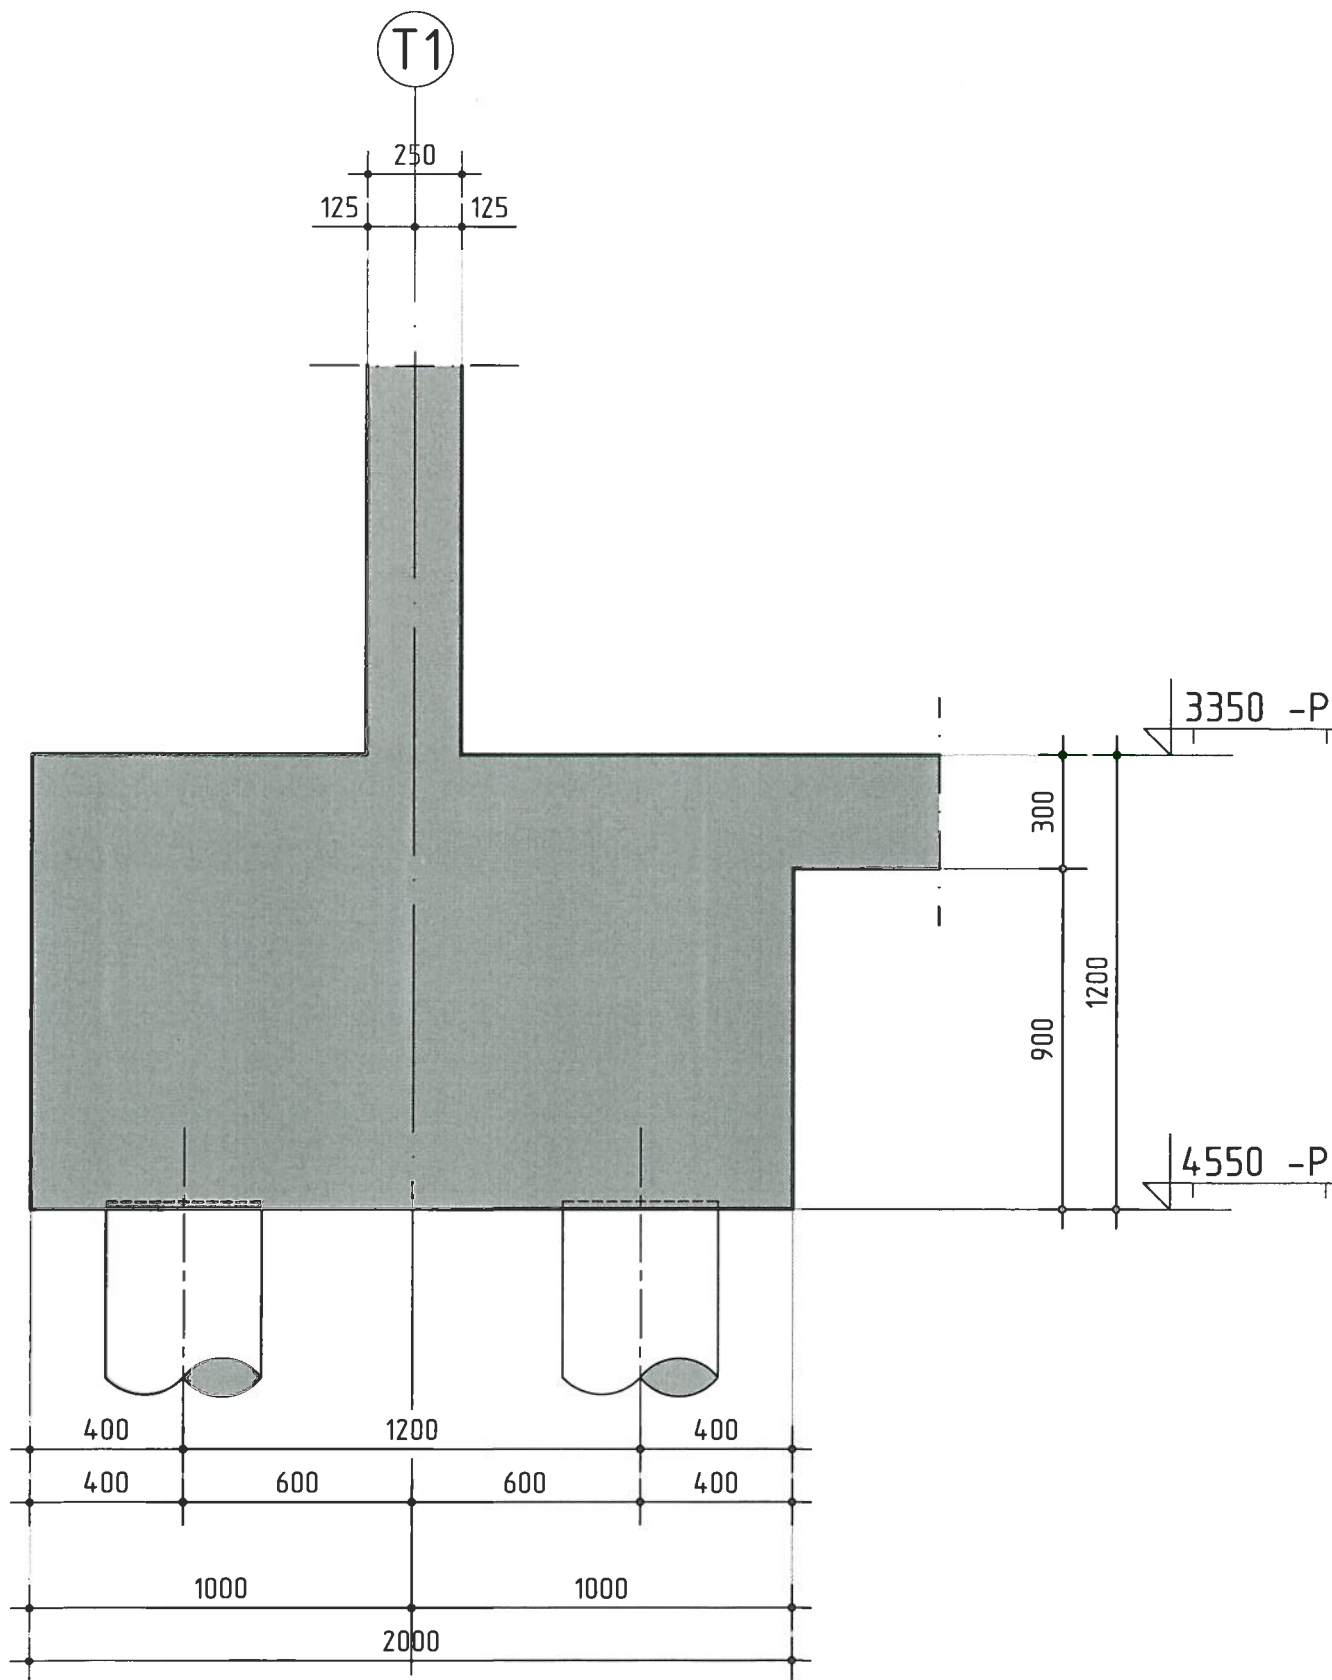

detailnr.

-1.08

projectnr.


308-143

tekeningnr.

BA-100

PIETERS BOUWTECHNIEK

schaal 1:20
 datum 30-01-2012
 wijziging B: 05-03-2012
 tekenaar R. de Bloeme

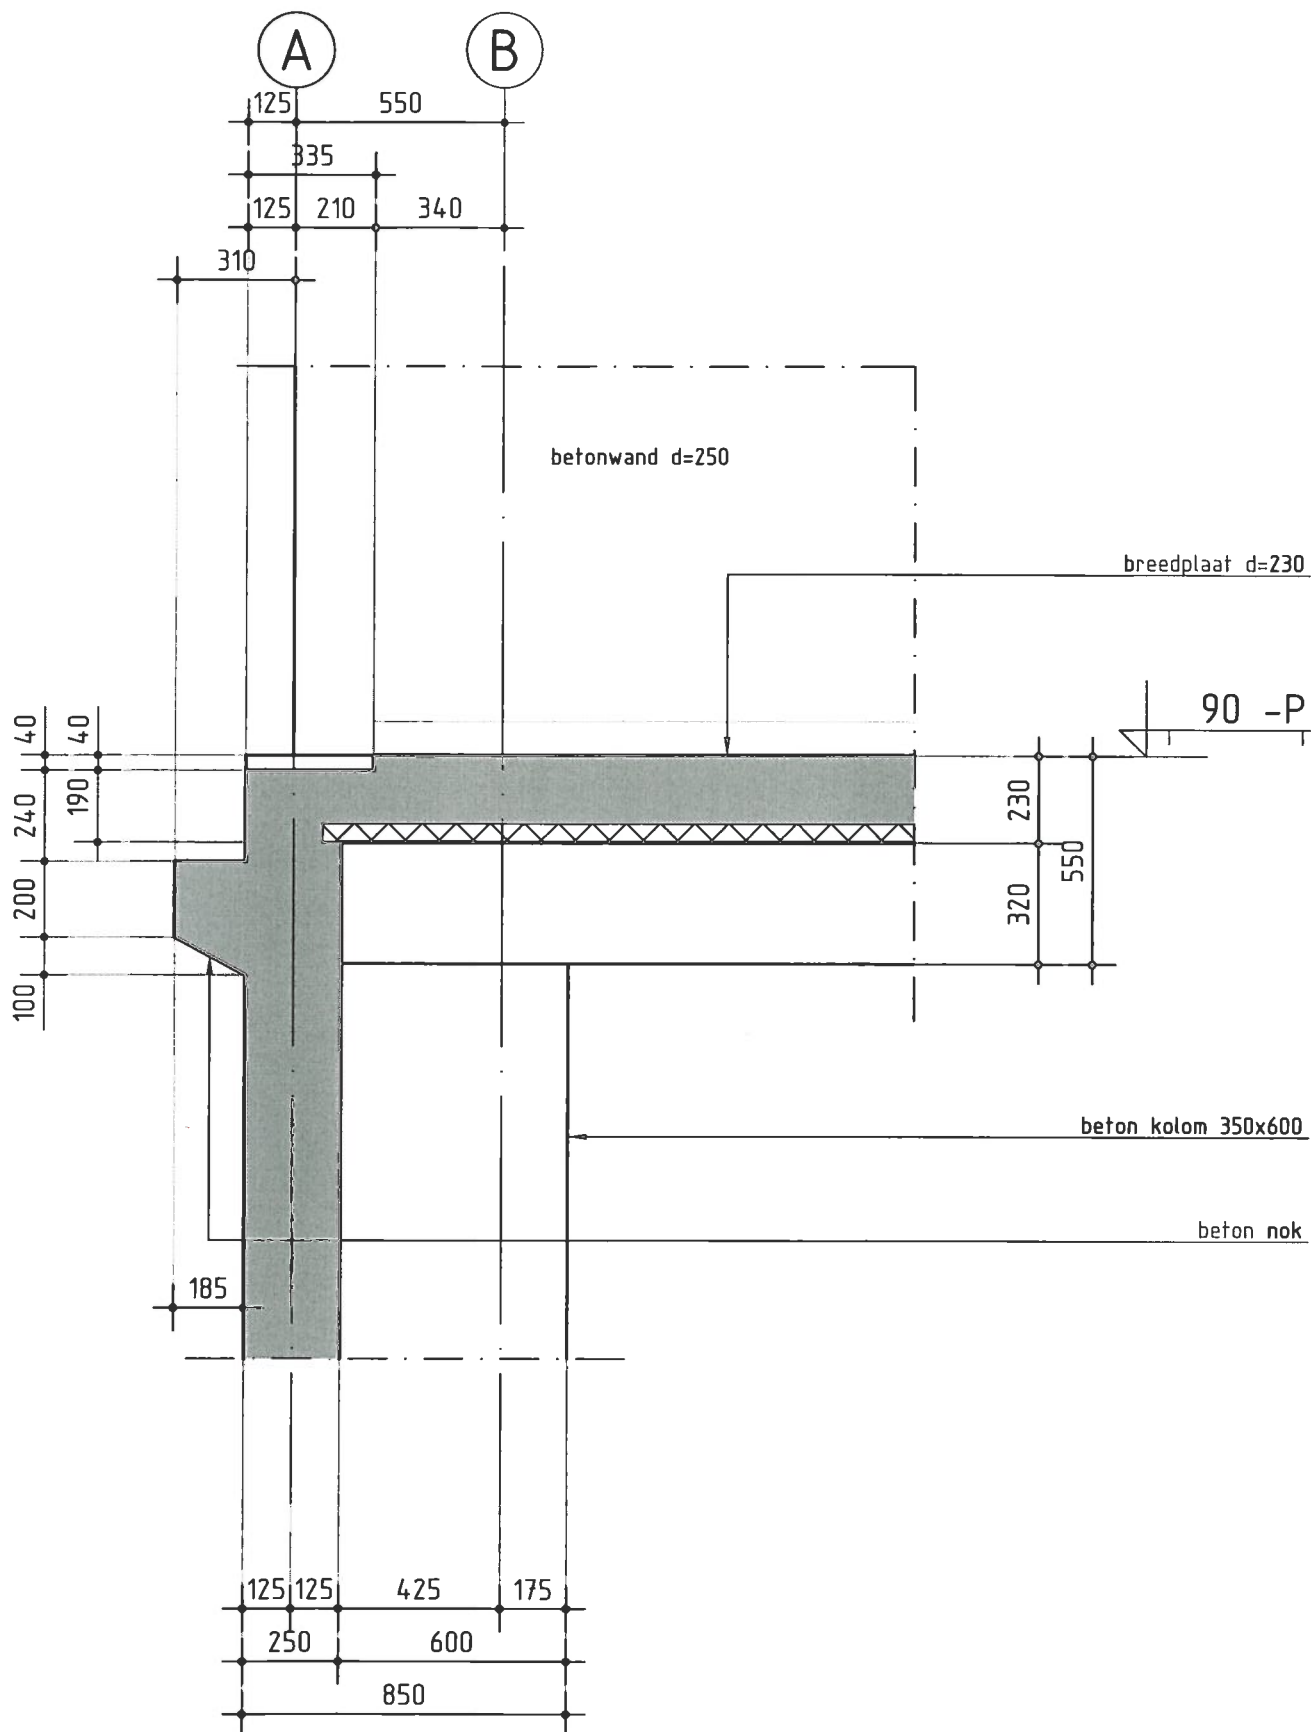

detailnr.

0.01


projectnr.

308-143

tekeningnr.

BA-100

C

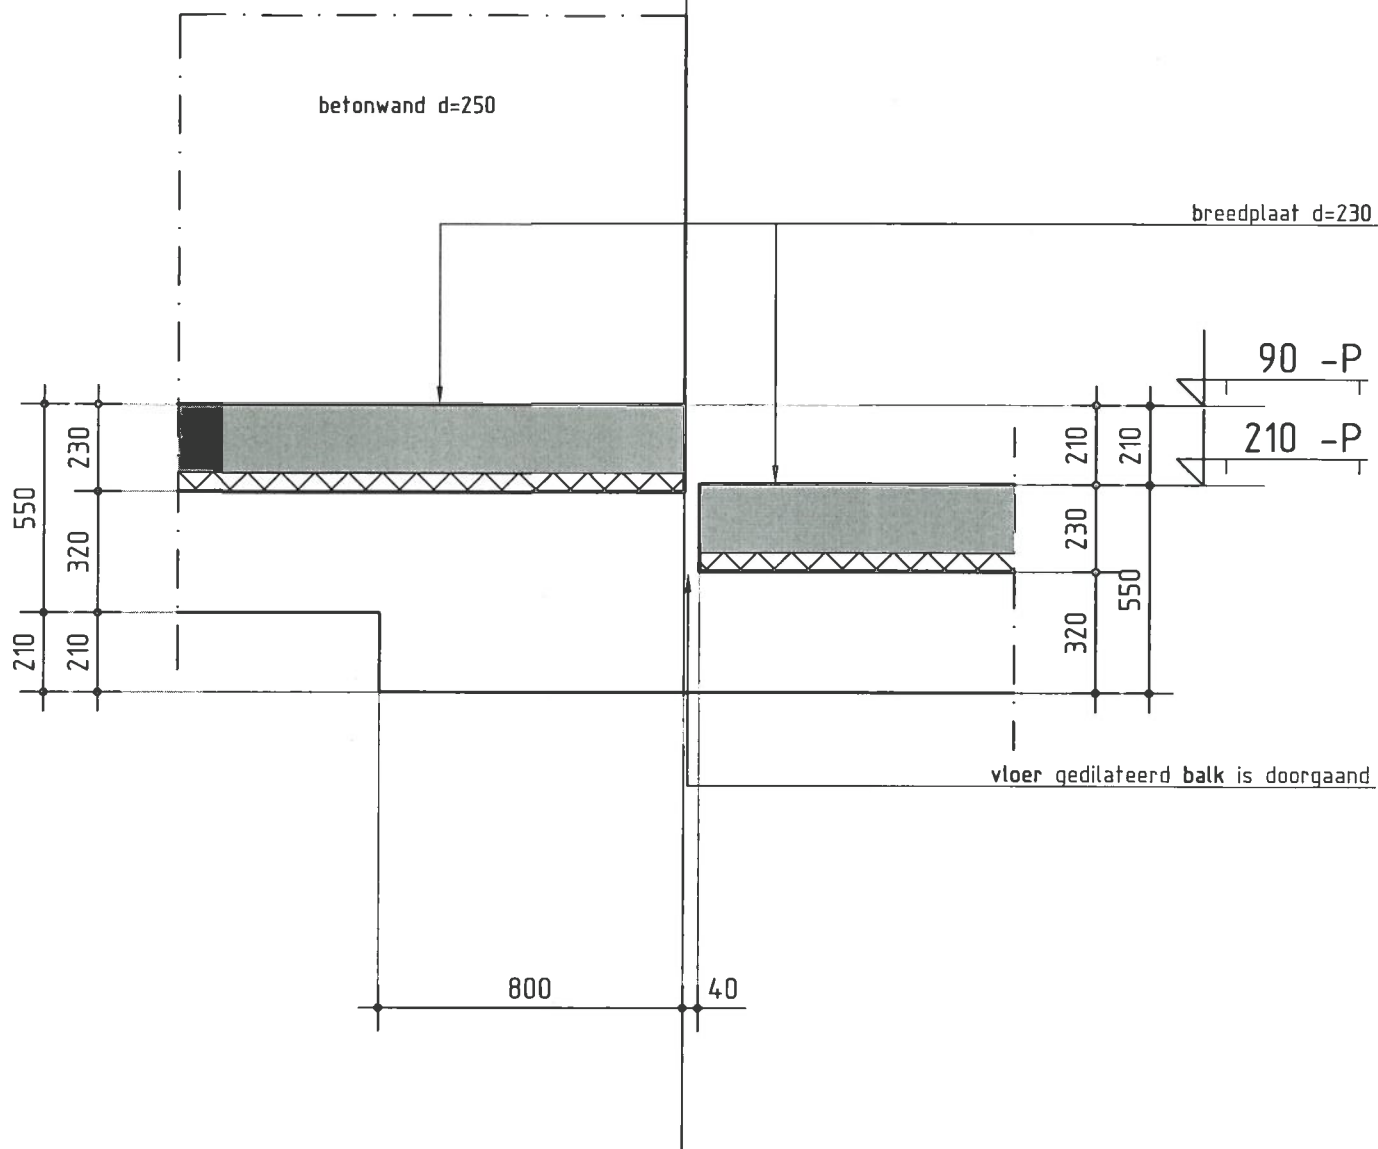

detailnr.

0.02

projectnr.


308-143

tekeningnr.

BA-100

PIETERS BOUWTECHNIEK

schaal 1:20
 datum 30-01-2012
 wijziging B: 05-03-2012
 tekenaar R. de Bloeme

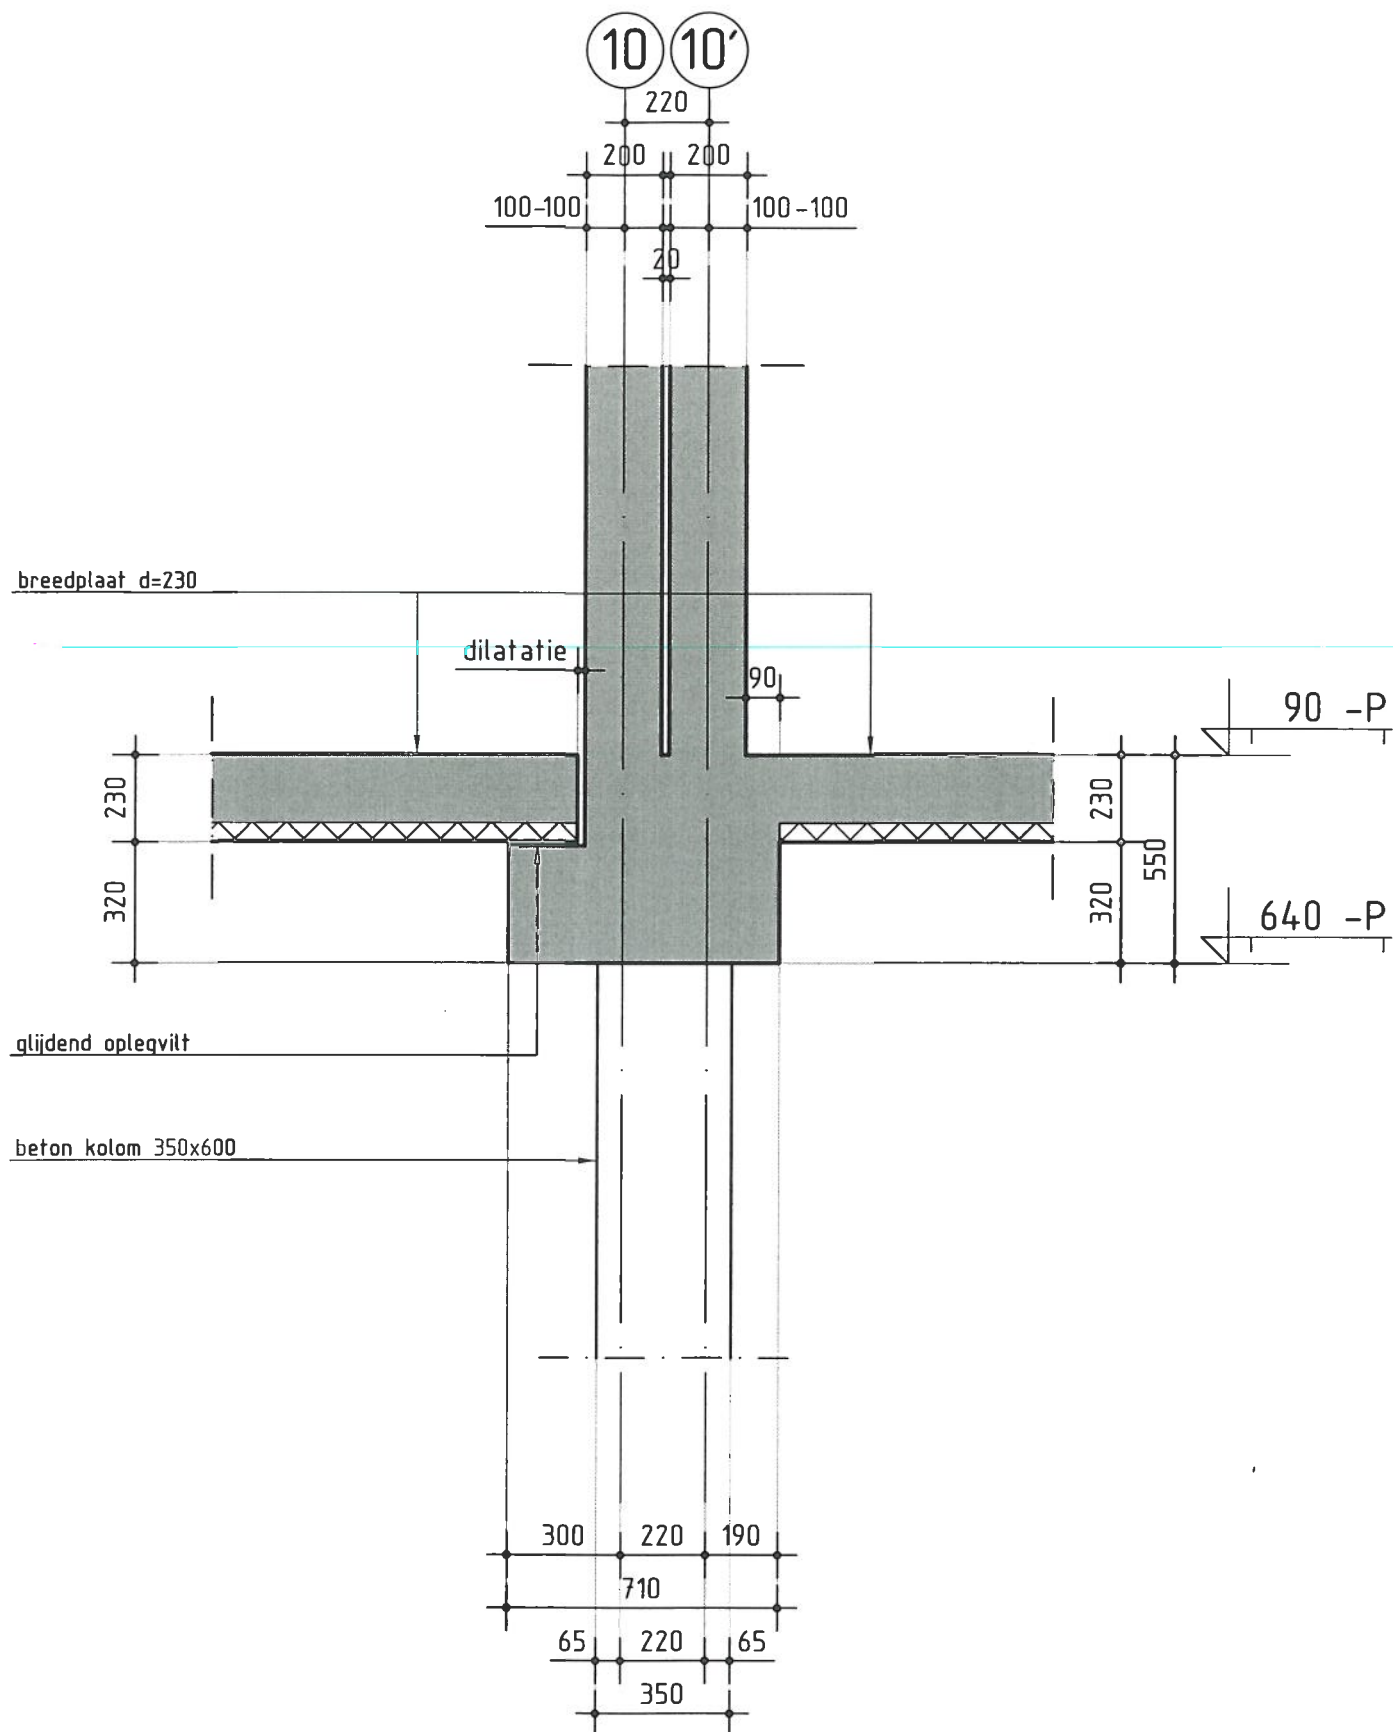

detailnr.

0.03

projectnr.

308-143

tekeningnr.

BA-100

schaal 1:20


datum 30-01-2012

wijziging B: 05-03-2012

tekenaar R. de Bloeme

PIETERS BOUWTECHNIEK

F

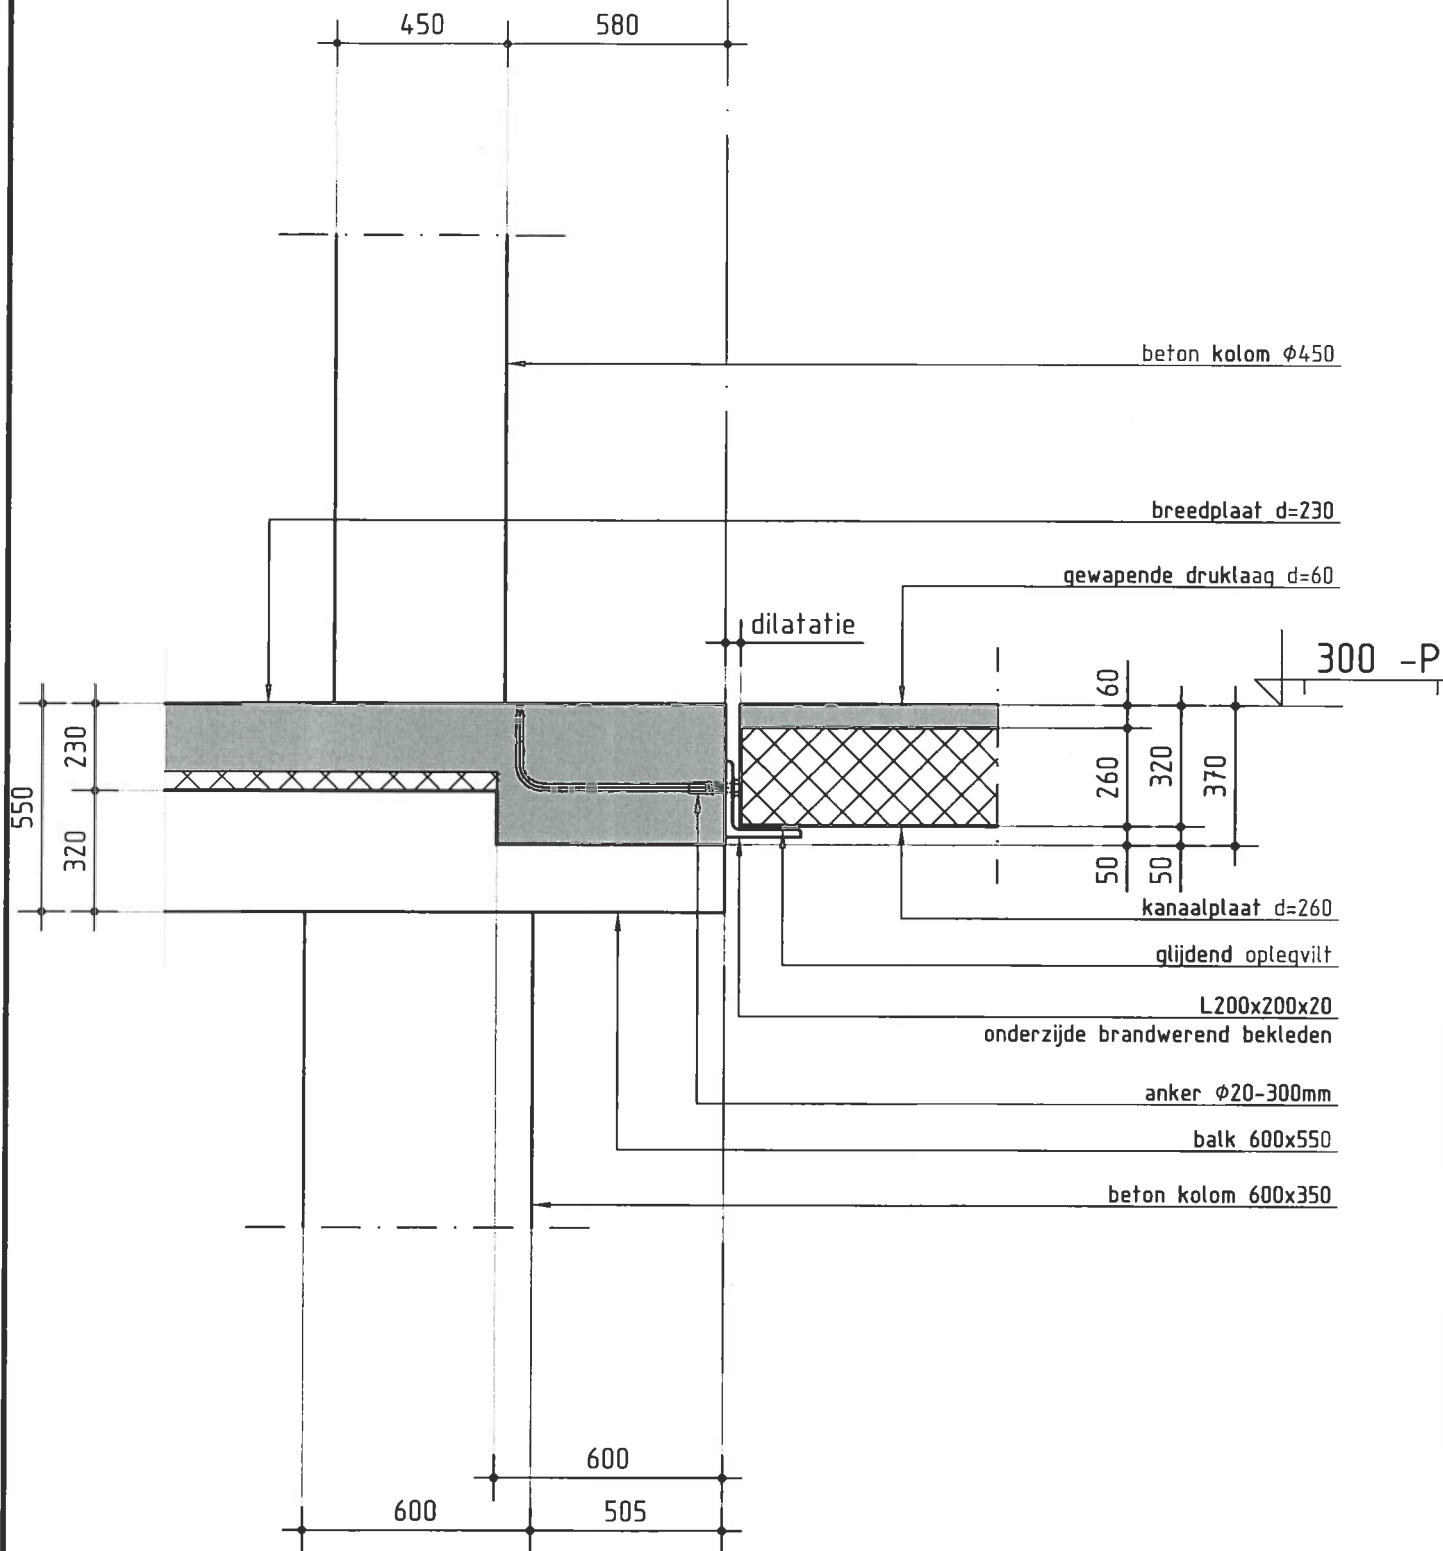

detailnr.

0.04

projectnr.

308-143

tekeningnr.

BA-100

PIETERS BOUWTECHNIEK

schaal 1:20

datum 30-01-2012

wijziging B: 05-03-2012

tekenaar R. de Bloeme

TE

betonwand d=250


breedplaat d=230

anker $\phi 20-300\text{mm}$

gewapende druklaag d=60

90 -P

300 -P

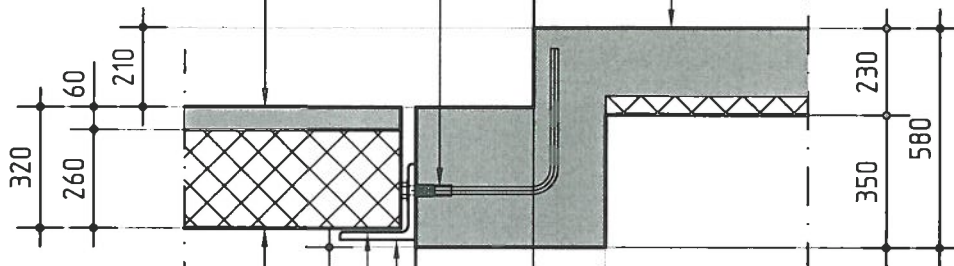

kanaalplaat d=260

glijdend oplegvilt

L200x200x20

onderzijde brandwerend bekleden

console

betonwand d=250

detailnr.

0.06

projectnr.

308-143

tekeningnr.

BA-100


PIETERS BOUWTECHNIEK

schaal 1:20


datum 30-01-2012

wijziging B: 05-03-2012

tekenaar R. de Bloeme

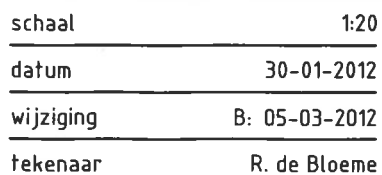

H

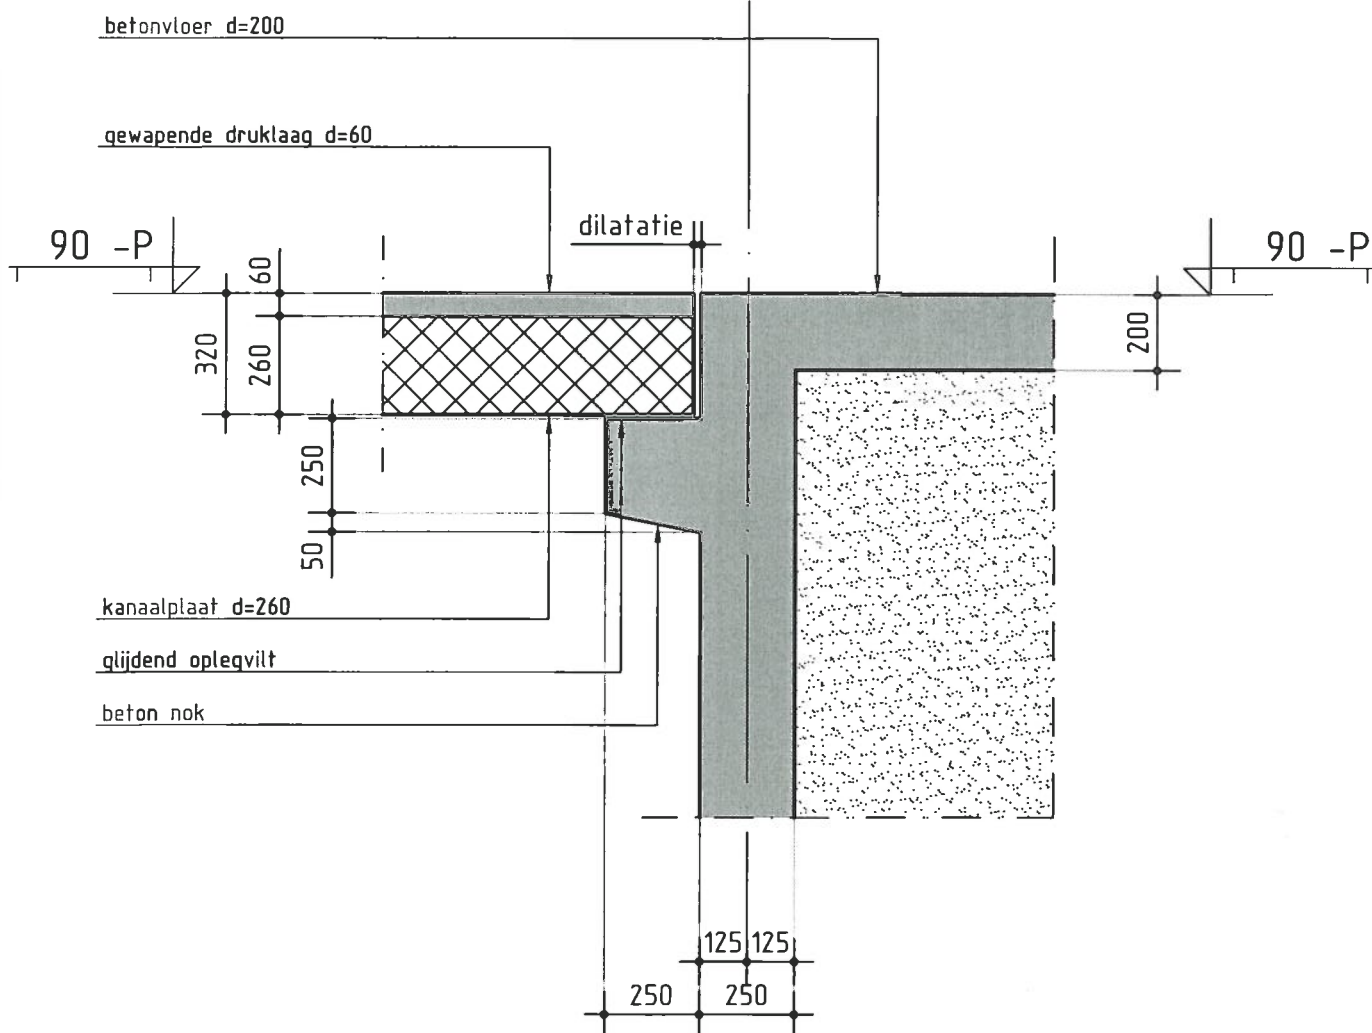

detailnr.

0.08

projectnr.

308-143

tekeningnr.

BA-100

PIETERS BOUWTECHNIEK

schaal 1:20
 datum 30-01-2012
 wijziging B: 05-03-2012
 tekenaar R. de Bloeme

6

250
125 125

breedplaat d=230

90 -P

230

dilatatie

gewapende druklaag d=60

300 -P

60
260
320

kanaalplaat d=260

detailnr.

0.09

projectnr.

308-143

tekeningnr.

BA-100

PIETERS BOUWTECHNIEK

schaal 1:20
datum 30-01-2012
wijziging B: 05-03-2012
tekenaar R. de Bloeme

THQ ligger
 onderzijde brandwerend bekleden

2x ingelaste schotten

gewapende druklaag d=60

kanaalplaat d=260

2x2 ingestort draadeind

beton kolom 350x350

aangieten met krimparme mortel

as

aangieten met krimparme mortel

2x ingelaste schotten

aangieten met krimparme mortel

2x2 ingestort draadeind

beton kolom 350x350

drsn A

kanaalplaat en druklaag niet getekend

detailnr.

0.11

projectnr.

308-143


tekeningnr.

BA-100

PIETERS BOUWTECHNIEK

schaal	1:20
datum	30-01-2012
wijziging	B: 05-03-2012
tekenaar	R. de Bloeme

2 ○ TD

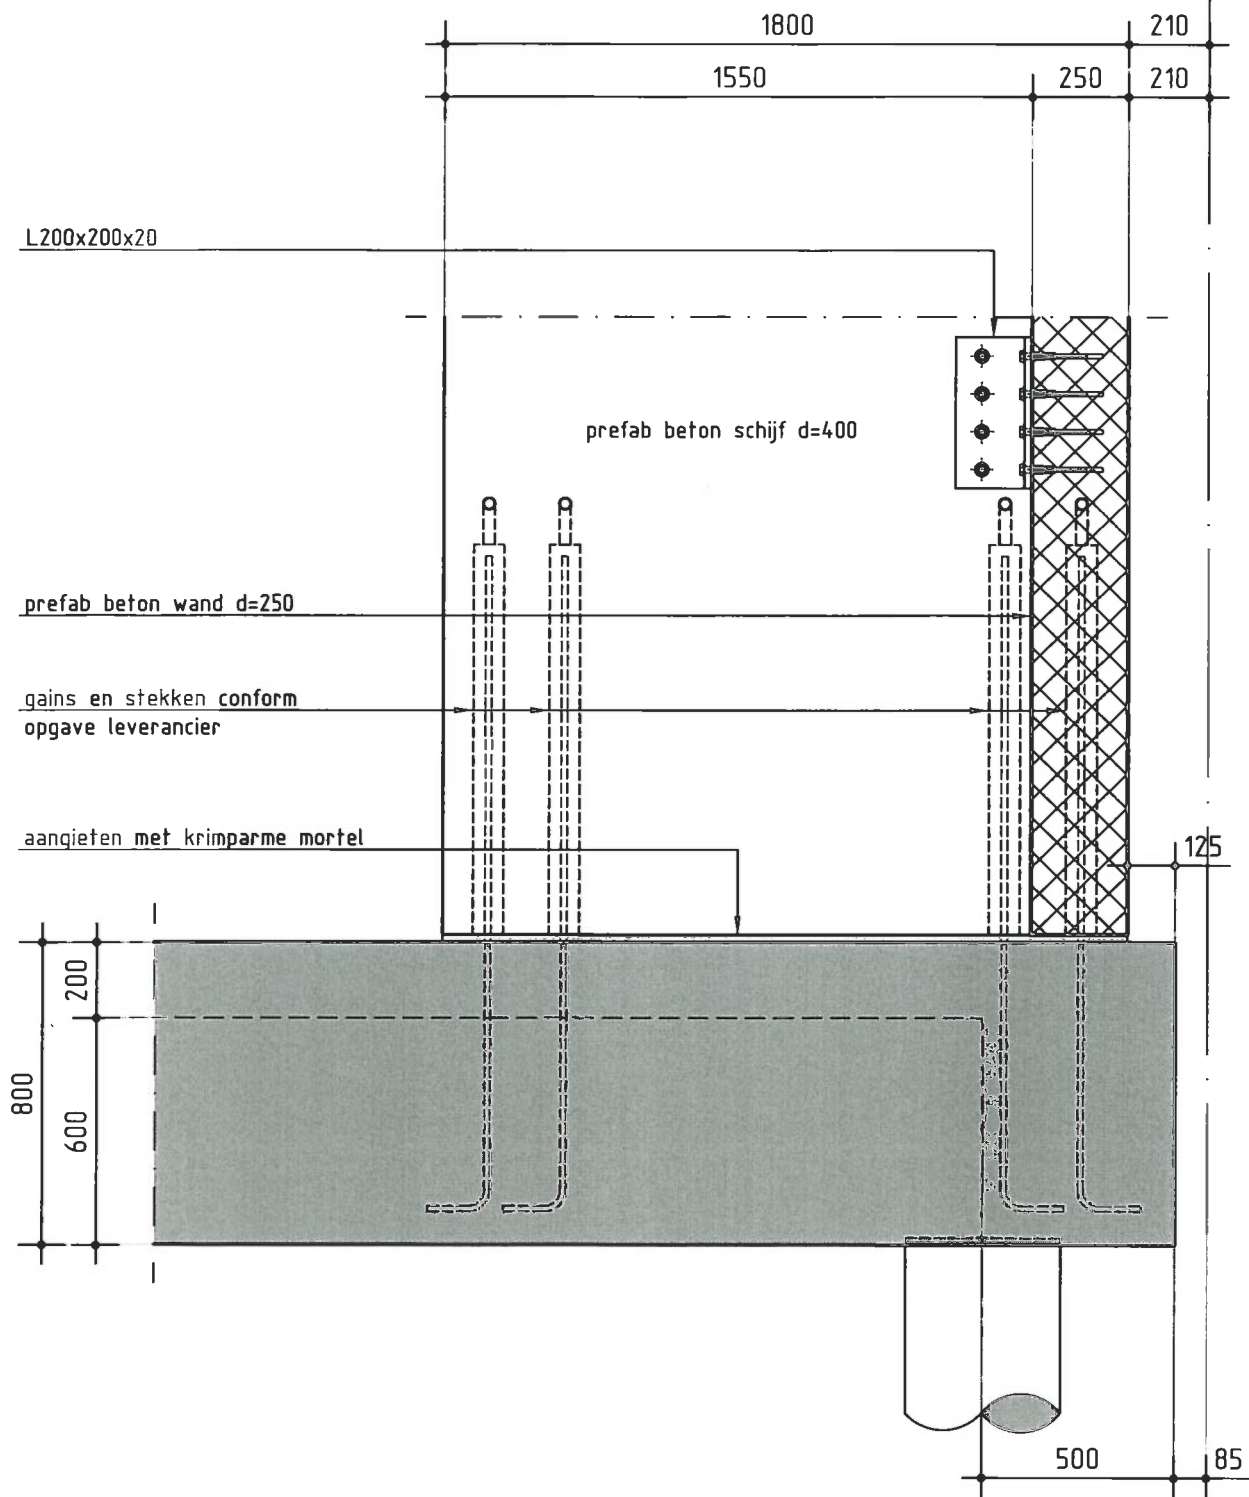

detailnr.

0.12

■ ■ ■
■ ■ ■
PIETERS BOUWTECHNIEK
■ ■ ■


schaal 1:20
datum 30-01-2012
wijziging B: 05-03-2012
tekenaar R. de Bloeme

projectnr.

308-143

tekeningnr.

BA-100

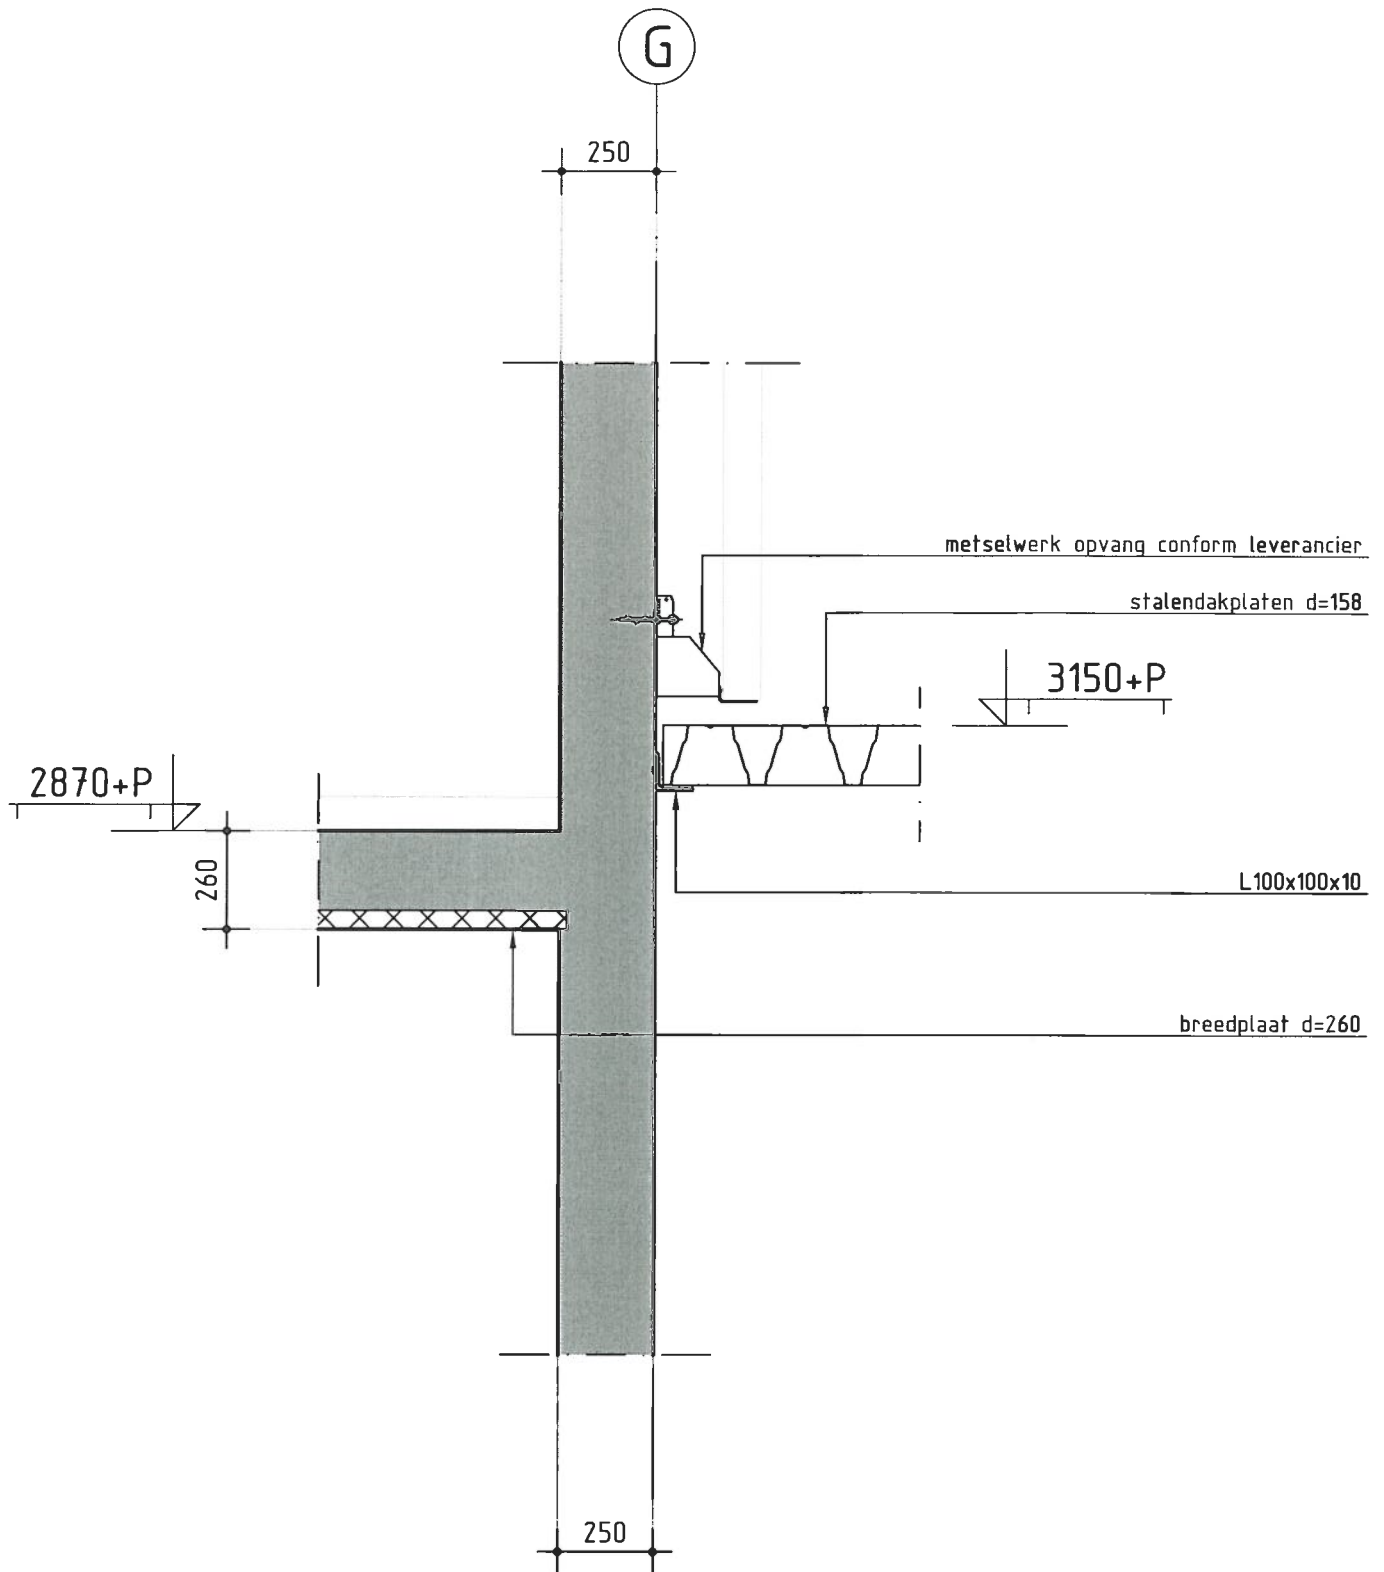

detailnr.


1.01

projectnr.

308-143

tekeningnr.

BA-100

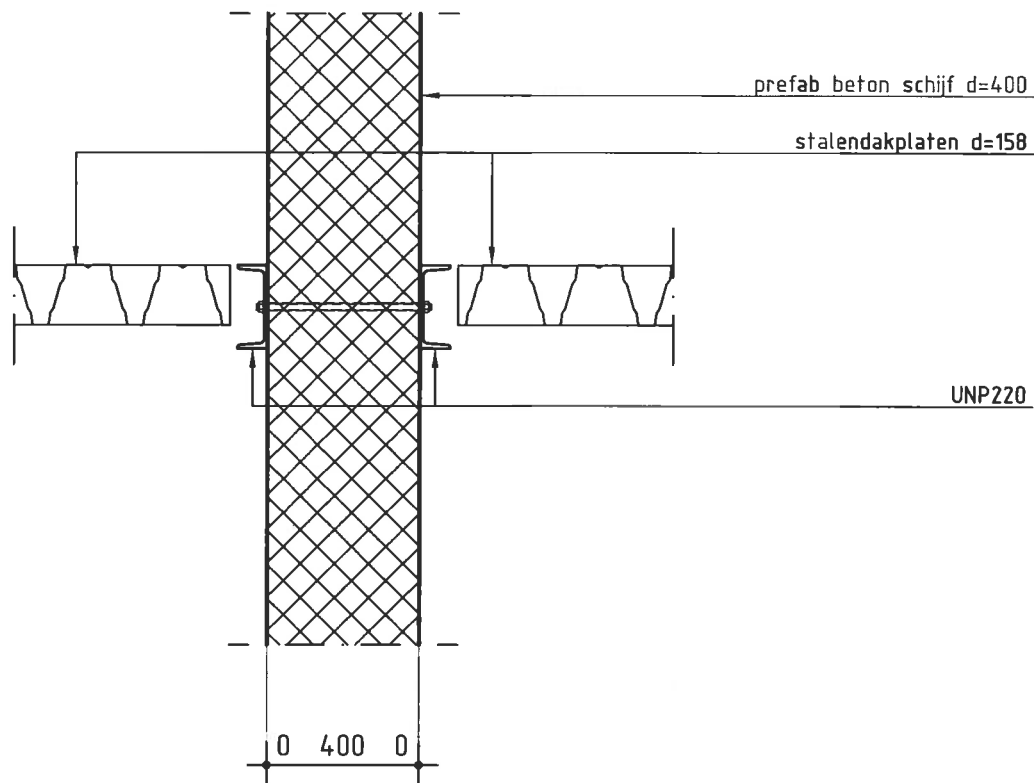

detailnr.

1.02

projectnr.

308-143


tekeningnr.

BA-100

■ ■ ■
■ ■ ■
PIETERS BOUWTECHNIEK
■ ■ ■

schaal 1:20
datum 30-01-2012
wijziging B: 05-03-2012
tekenaar R. de Bloeme

2 ○ TD

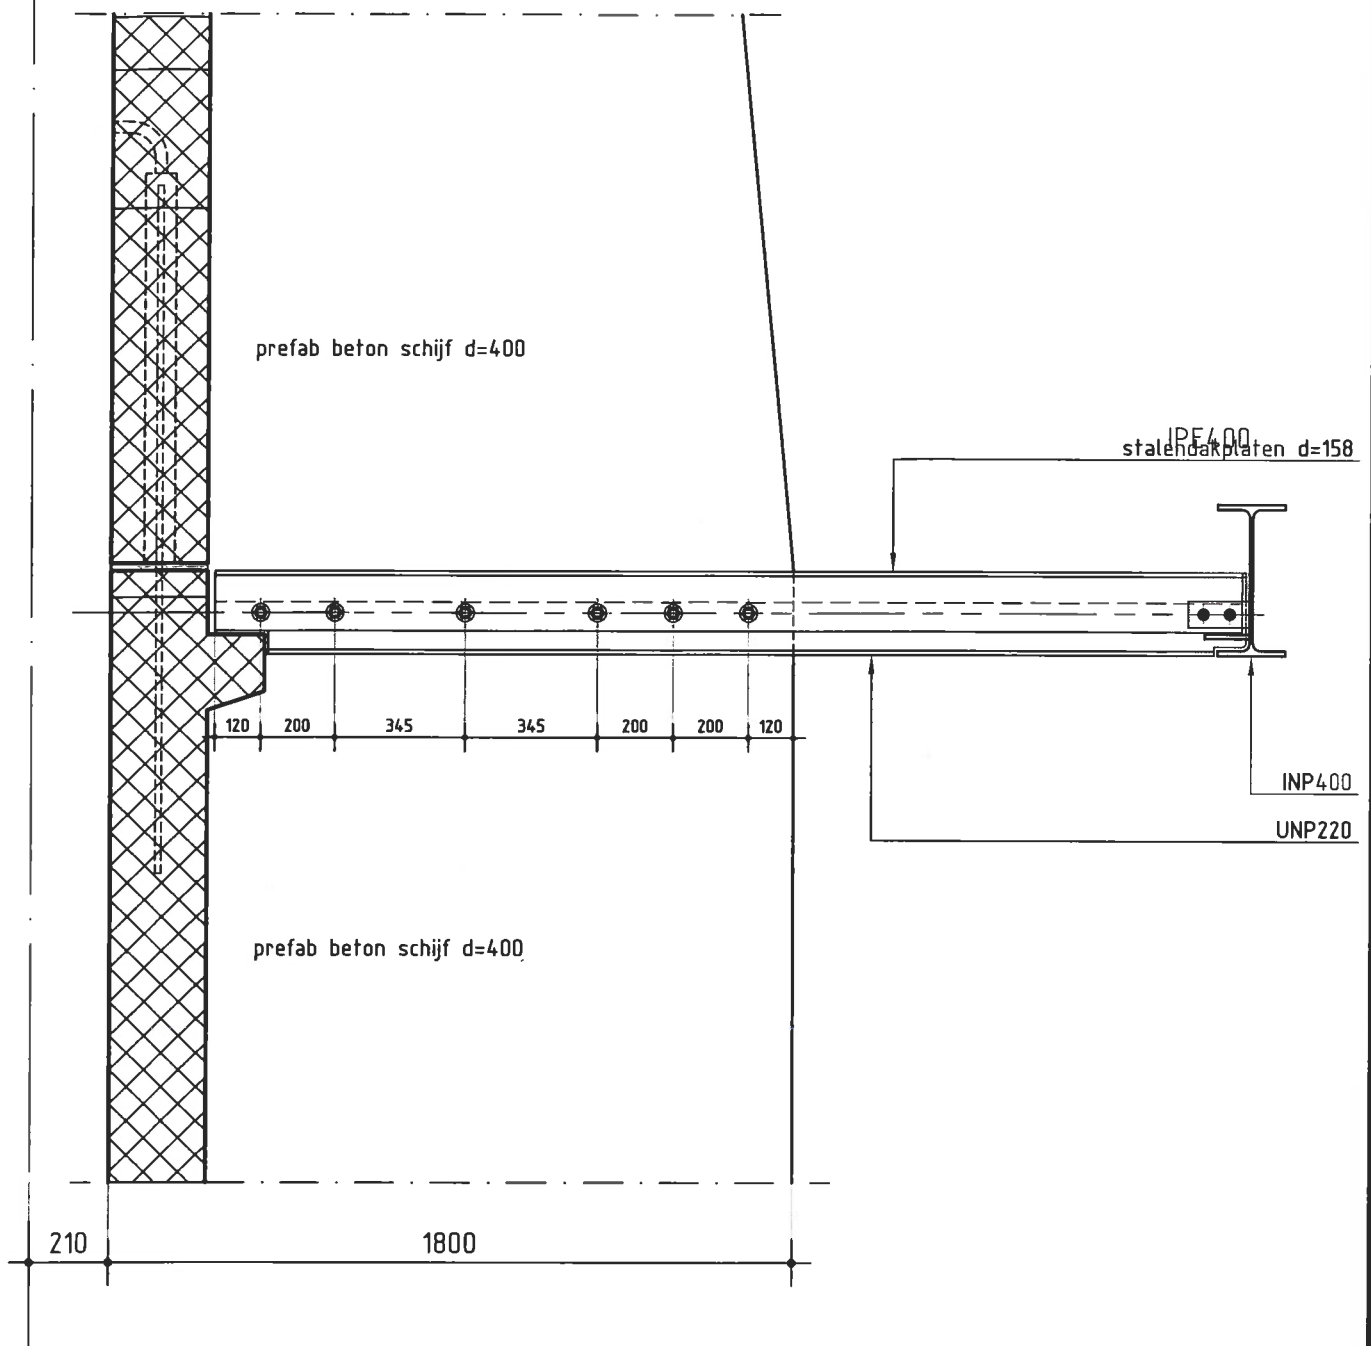

detailnr.

1.03

projectnr.


308-143

tekeningnr.

BA-100

■ ■ ■	schaal	1:20
■ ■ ■	datum	30-01-2012
■ ■ ■	wijziging	B: 05-03-2012
■ ■ ■	tekenaar	R. de Bloeme

PIETERS BOUWTECHNIEK

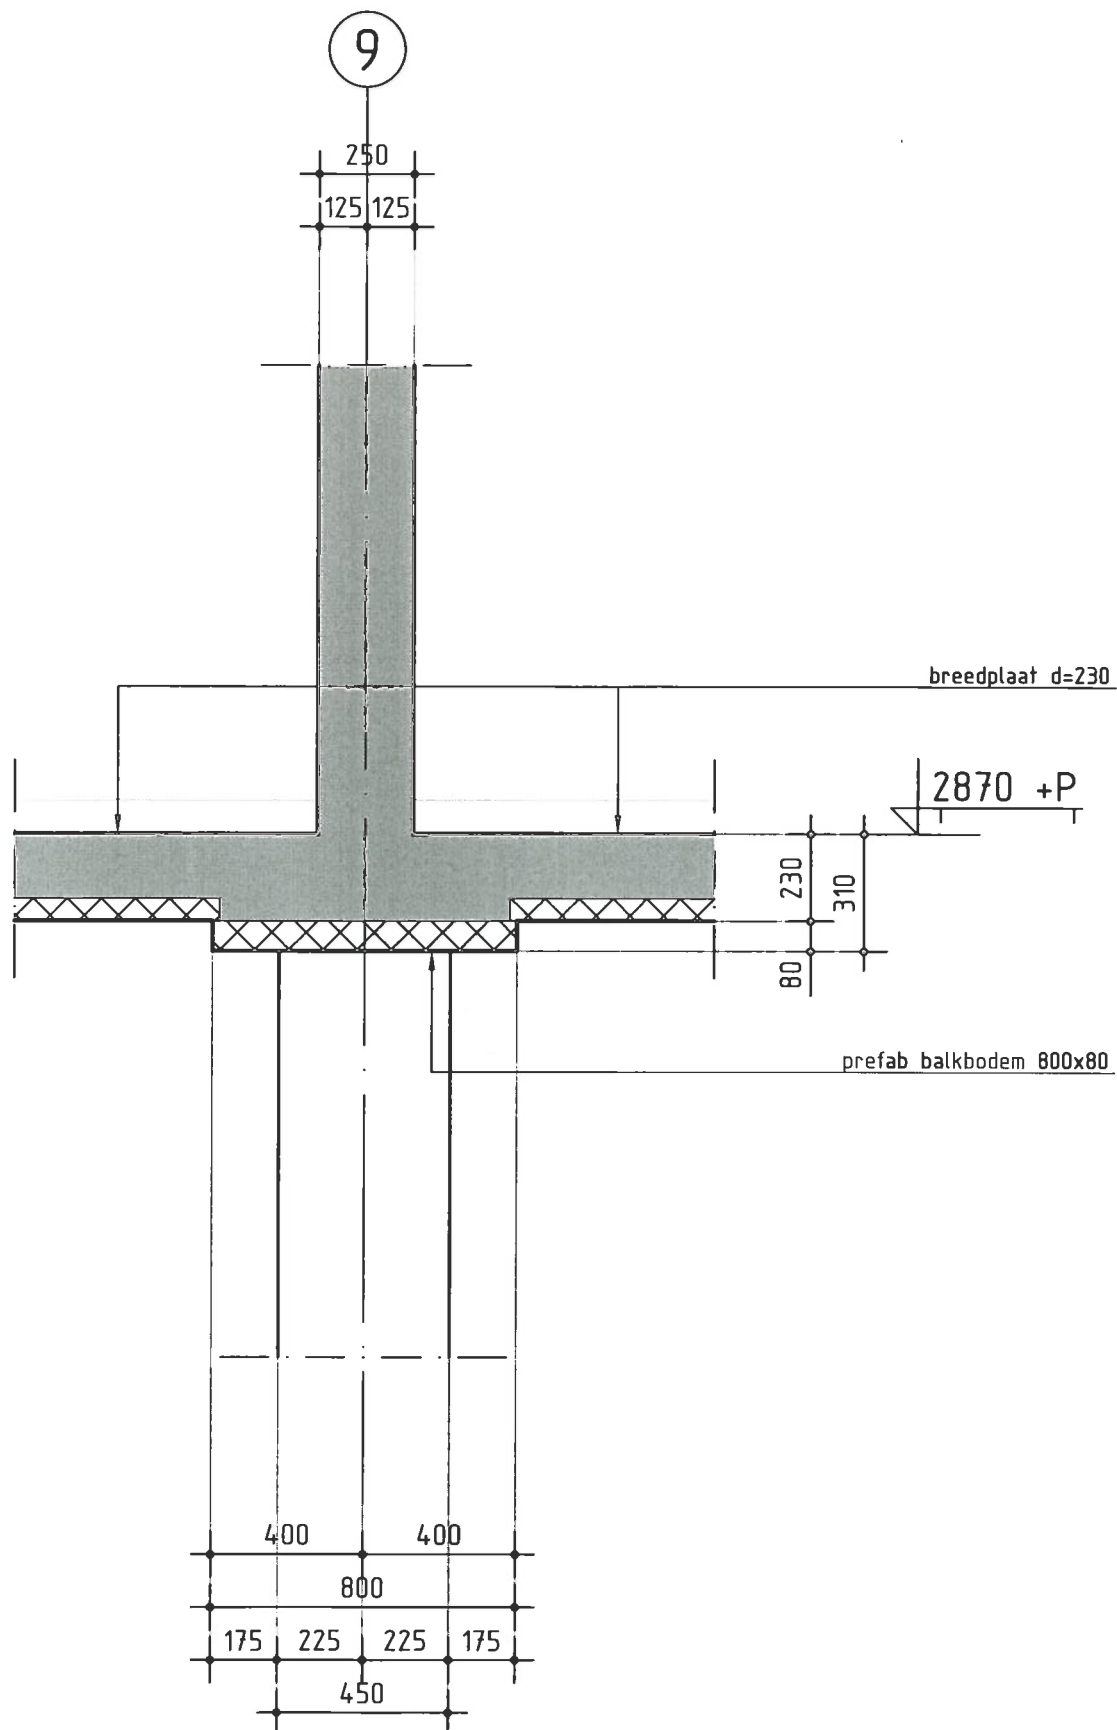

detailnr.


1.04

projectnr.

308-143

tekeningnr.

BA-100

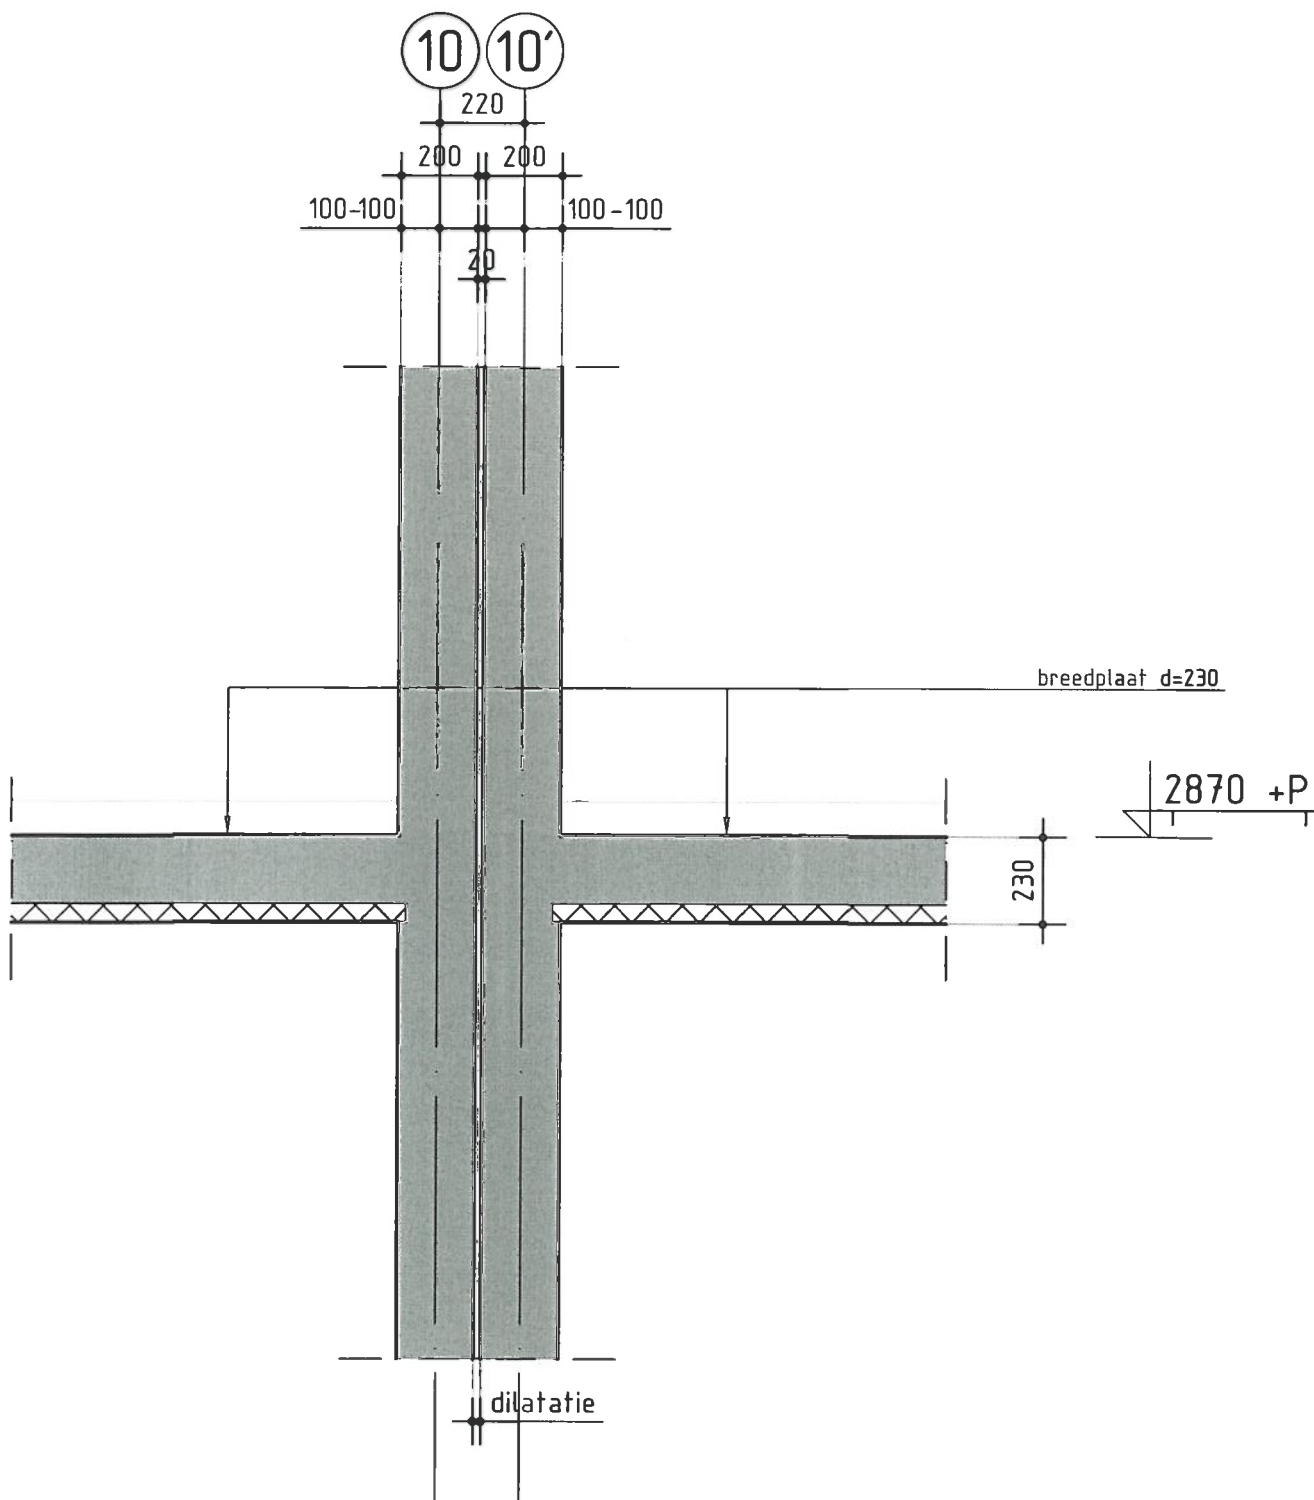

detailnr.


1.05

projectnr.

308-143

tekeningnr.

BA-100

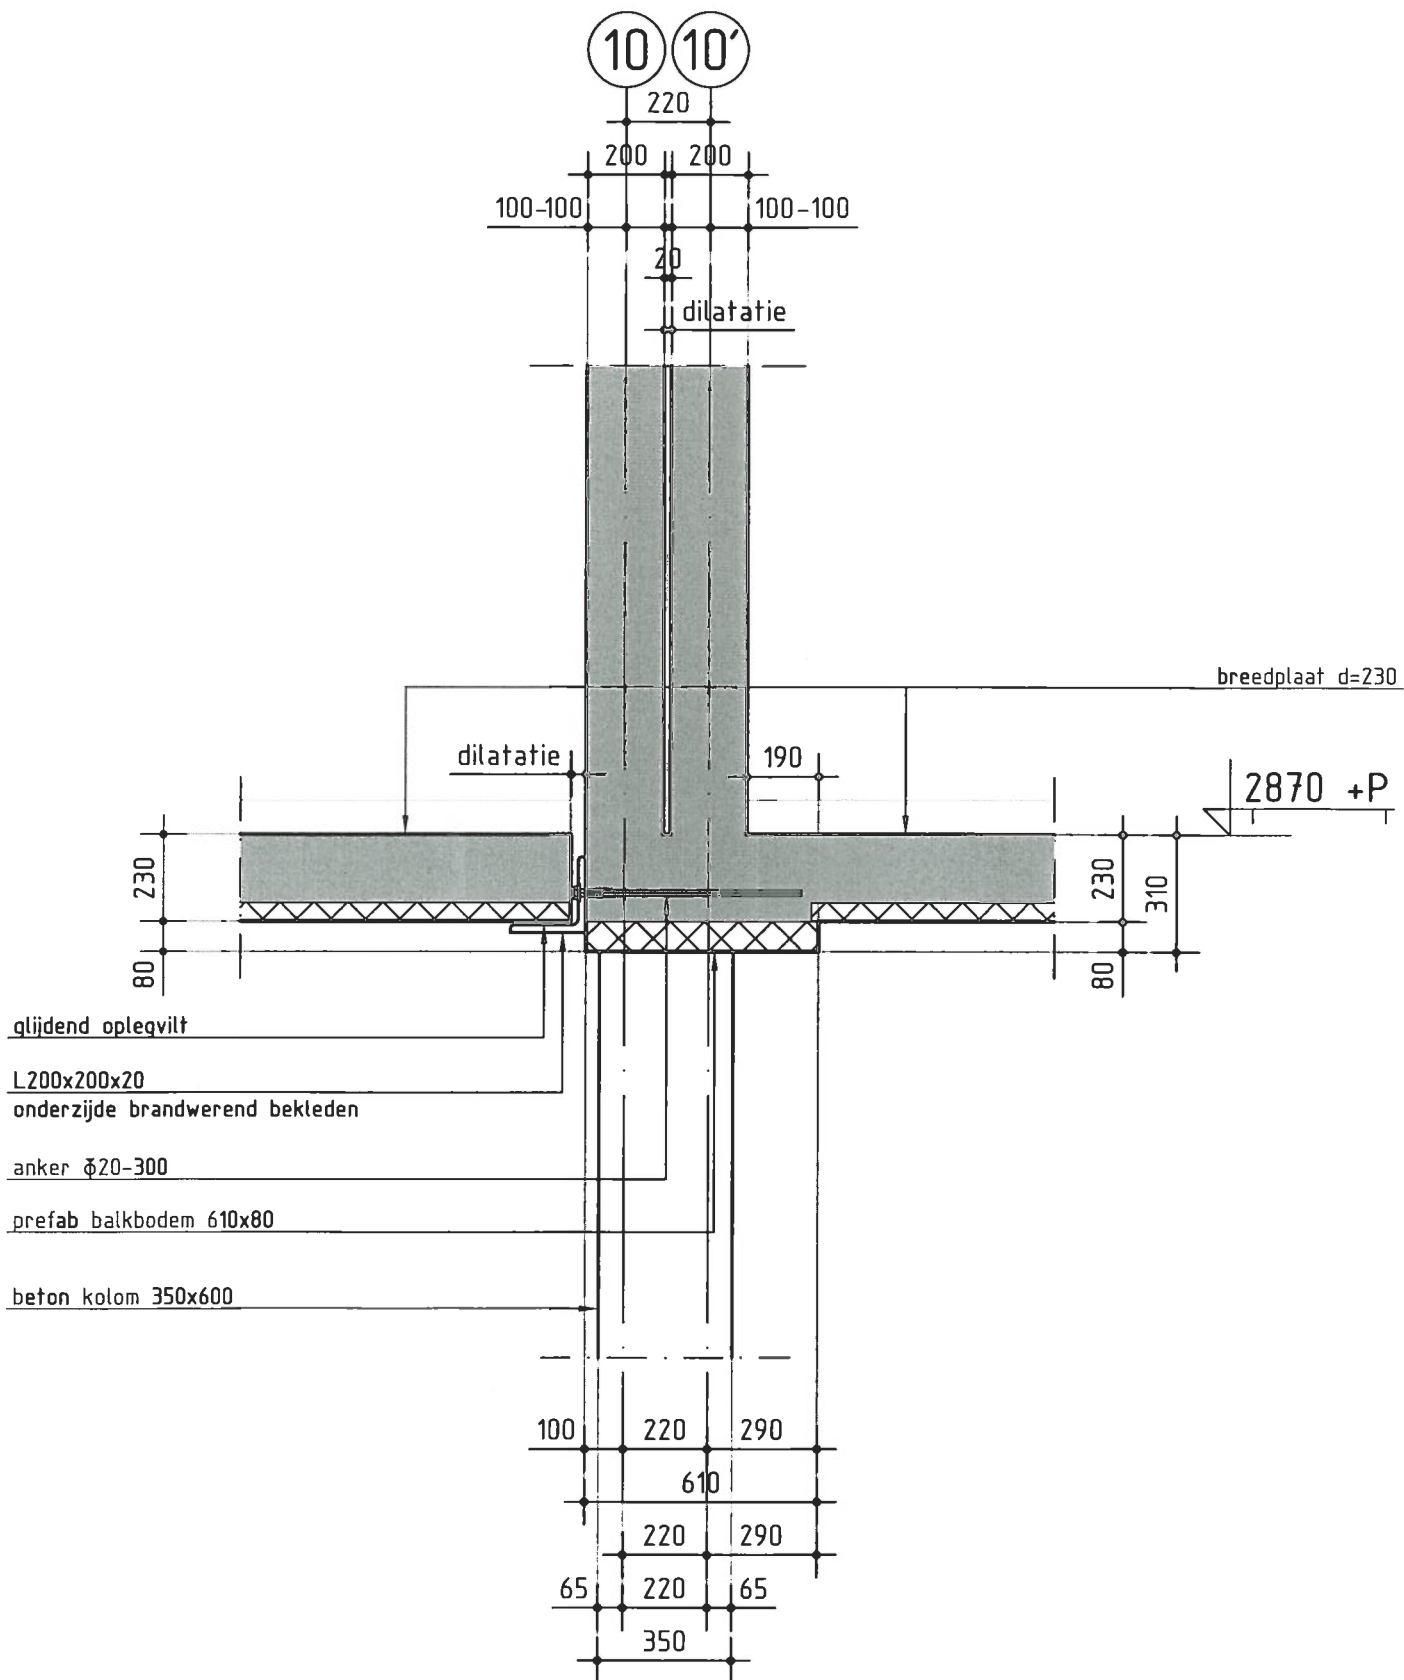

detailnr.

1.06

projectnr.

308-143

tekeningnr.

BA-100

schaal

1:20

datum

30-01-2012


wijziging

B: 05-03-2012

tekenaar

R. de Bloeme

PIETERS BOUWTECHNIEK

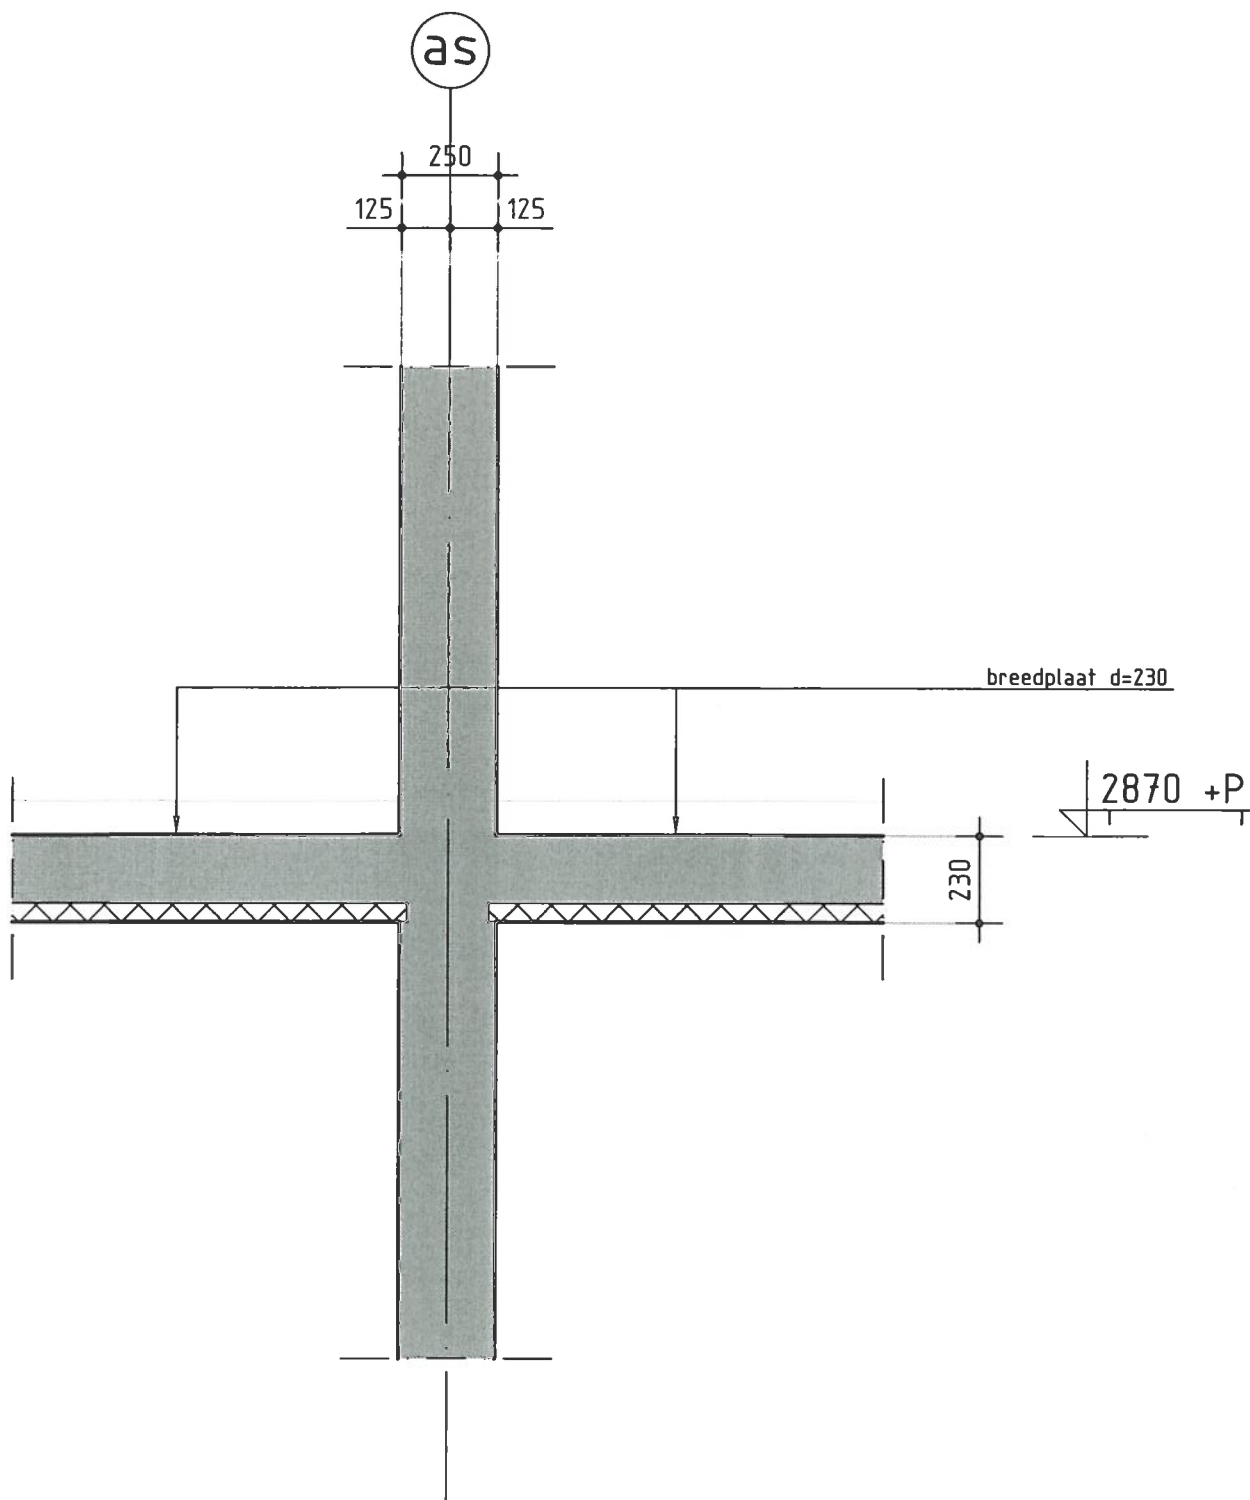

detailnr.

1.07

projectnr.


308-143

tekeningnr.

BA-100

■ ■ ■
■ ■ ■
PIETERS BOUWTECHNIEK
■ ■ ■

schaal 1:20
datum 30-01-2012
wijziging B: 05-03-2012
tekenaar R. de Bloeme

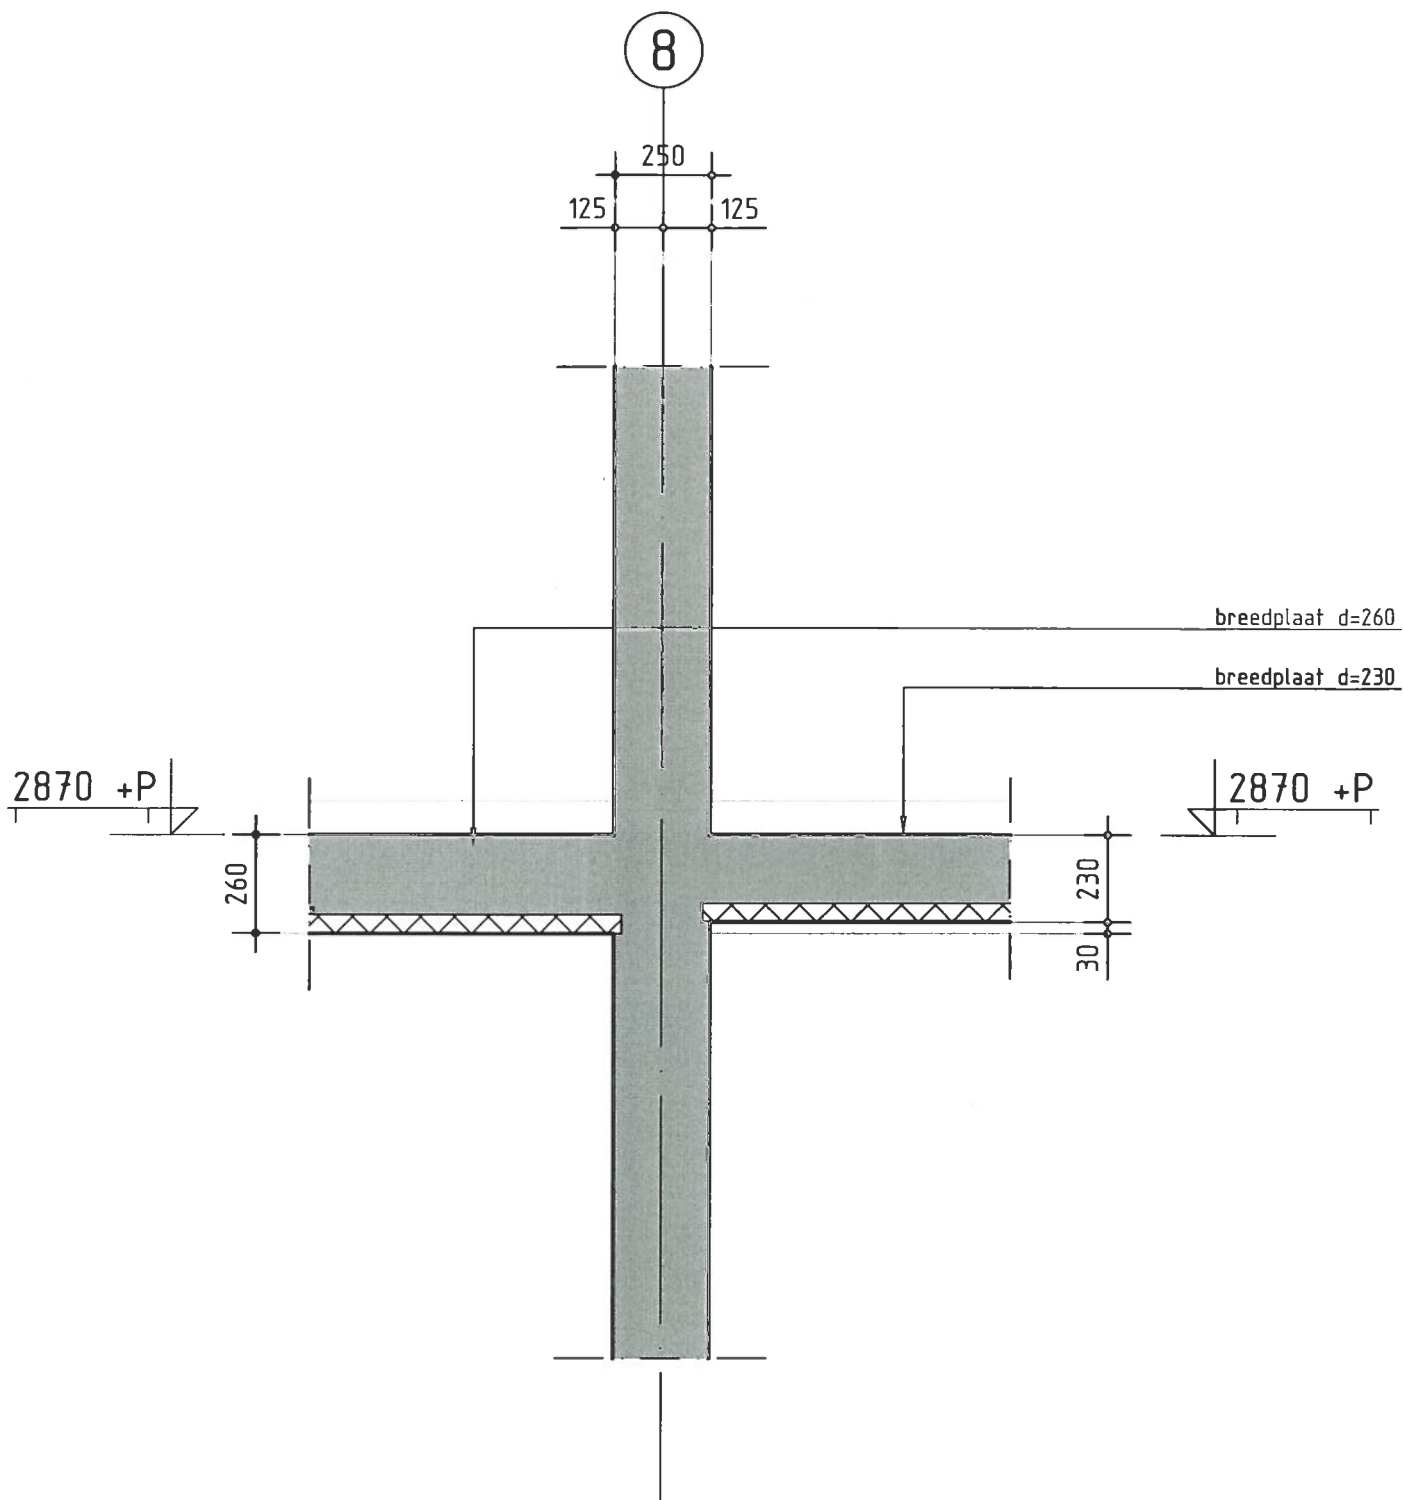

detailnr.

1.08

projectnr.


308-143

tekeningnr.

BA-100

PIETERS BOUWTECHNIEK

schaal	1:20
datum	30-01-2012
wijziging	B: 05-03-2012
tekenaar	R. de Bloeme

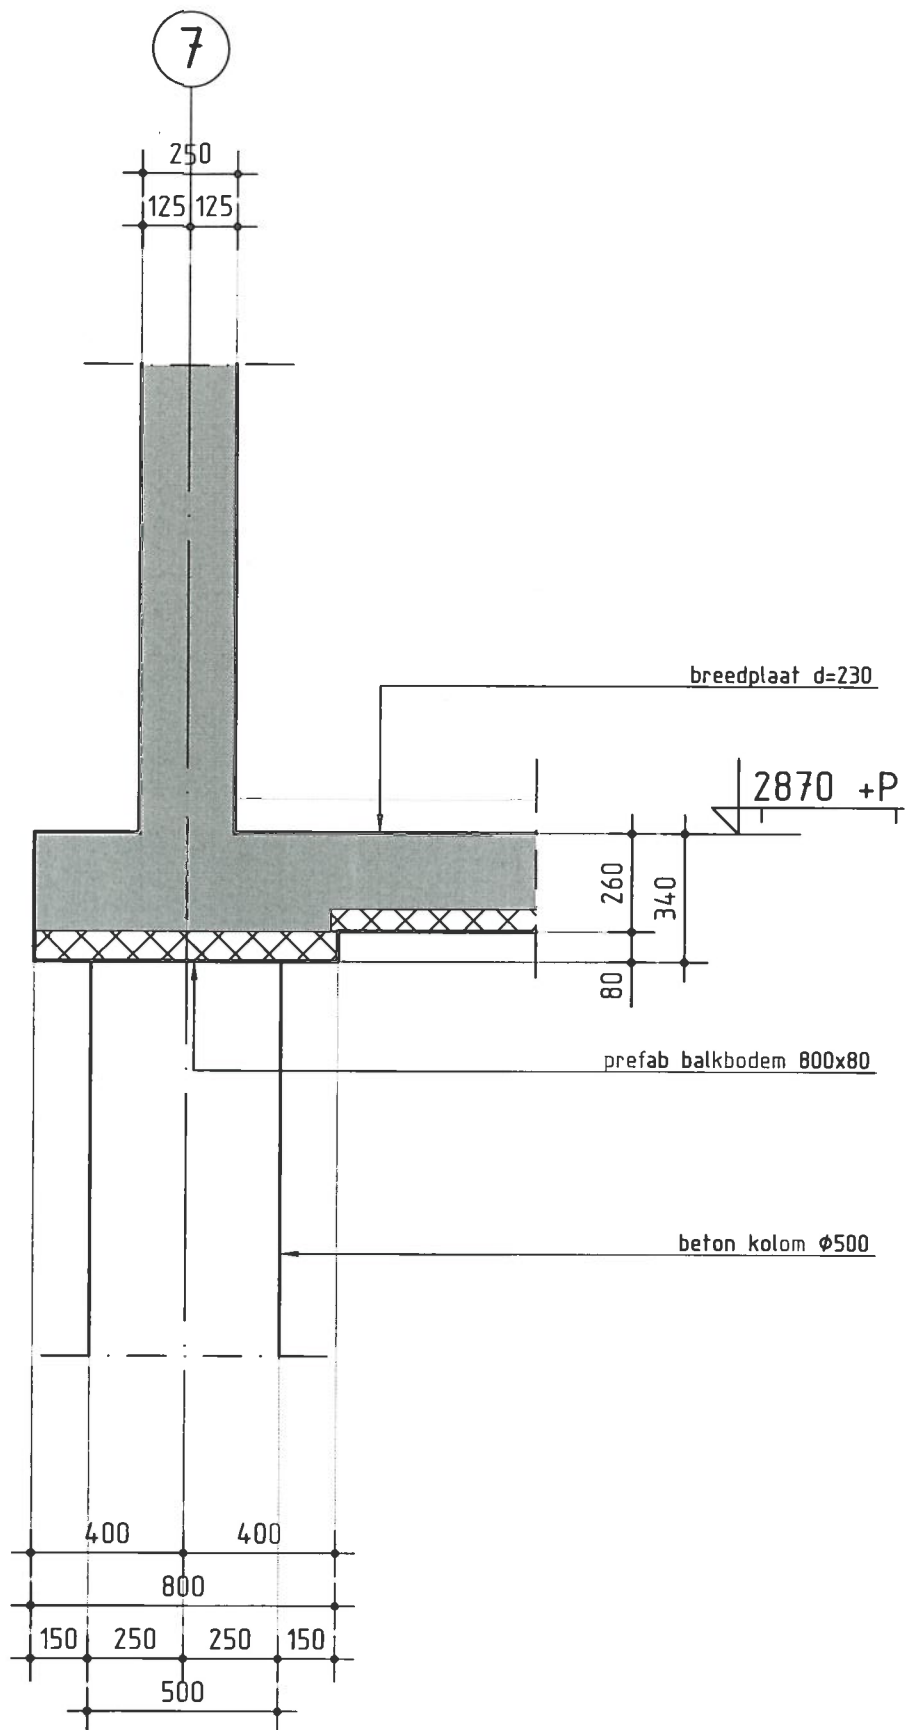

detailnr.


1.09

projectnr.

308-143

tekeningnr.

BA-100

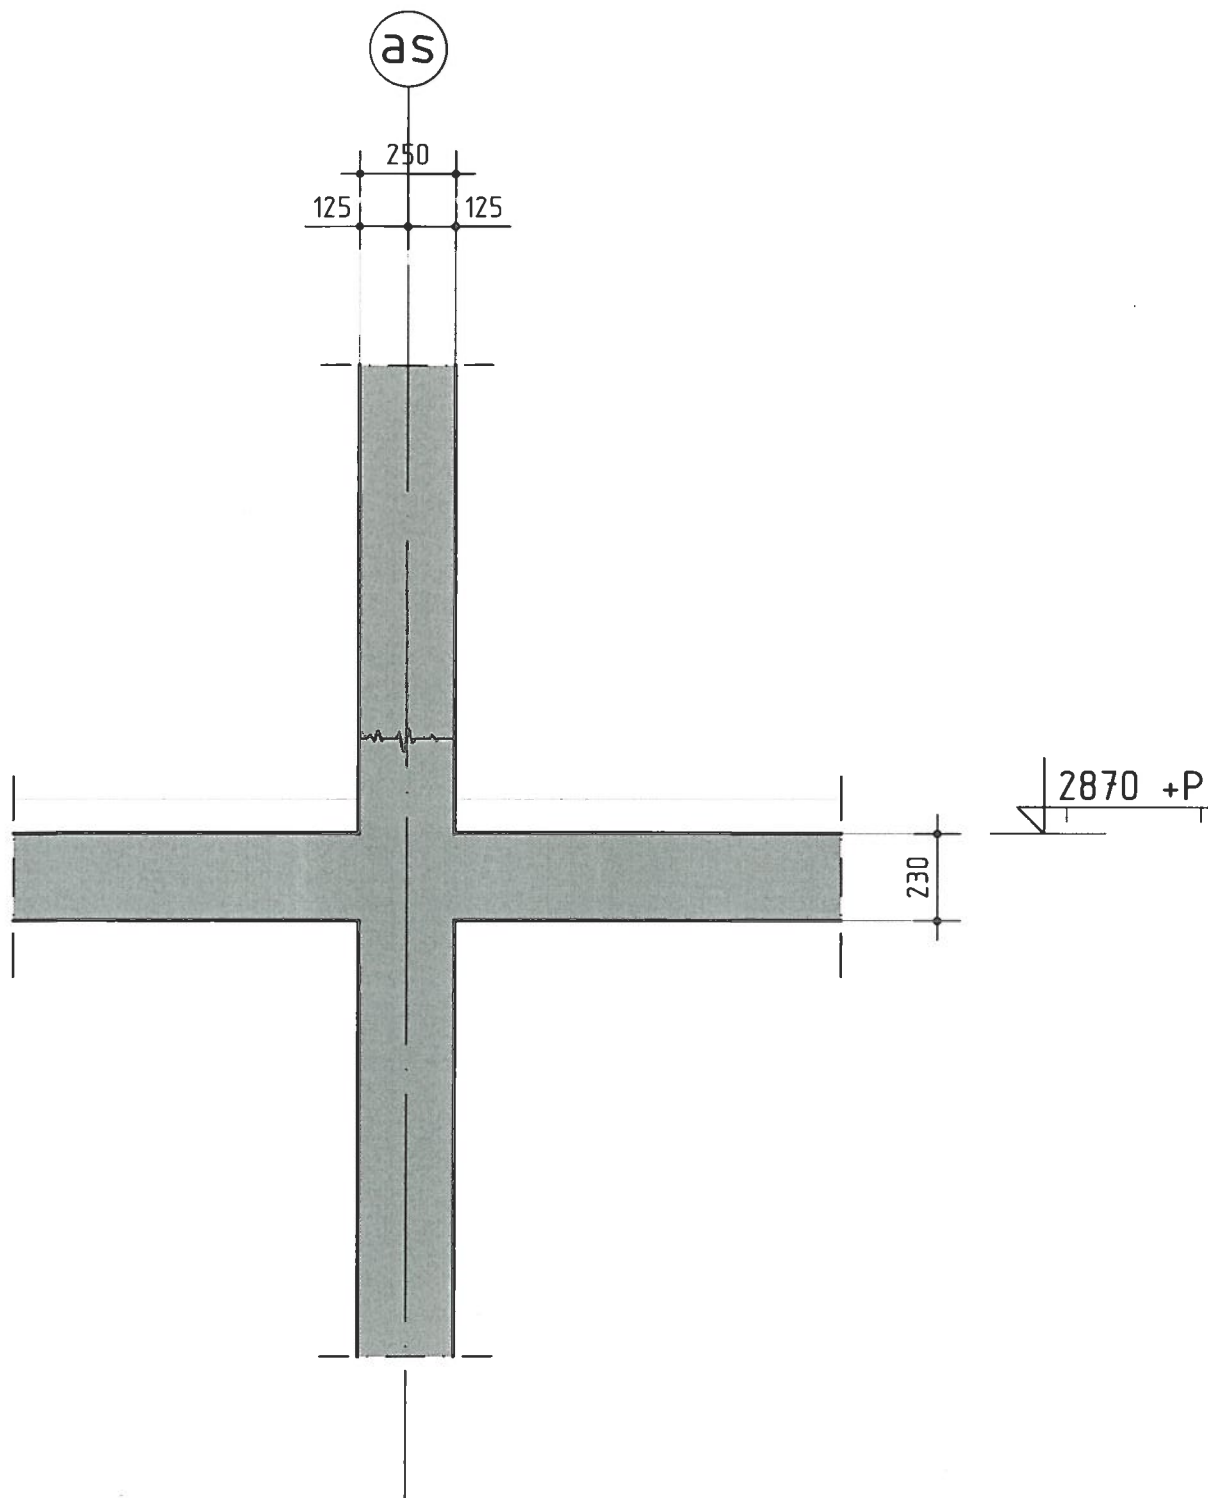

detailnr.

1.10

projectnr.


308-143

tekeningnr.

BA-100

■ ■ ■
■ ■ ■
PIETERS BOUWTECHNIEK
■ ■ ■

schaal 1:20
datum 30-01-2012
wijziging B: 05-03-2012
tekenaar R. de Bloeme

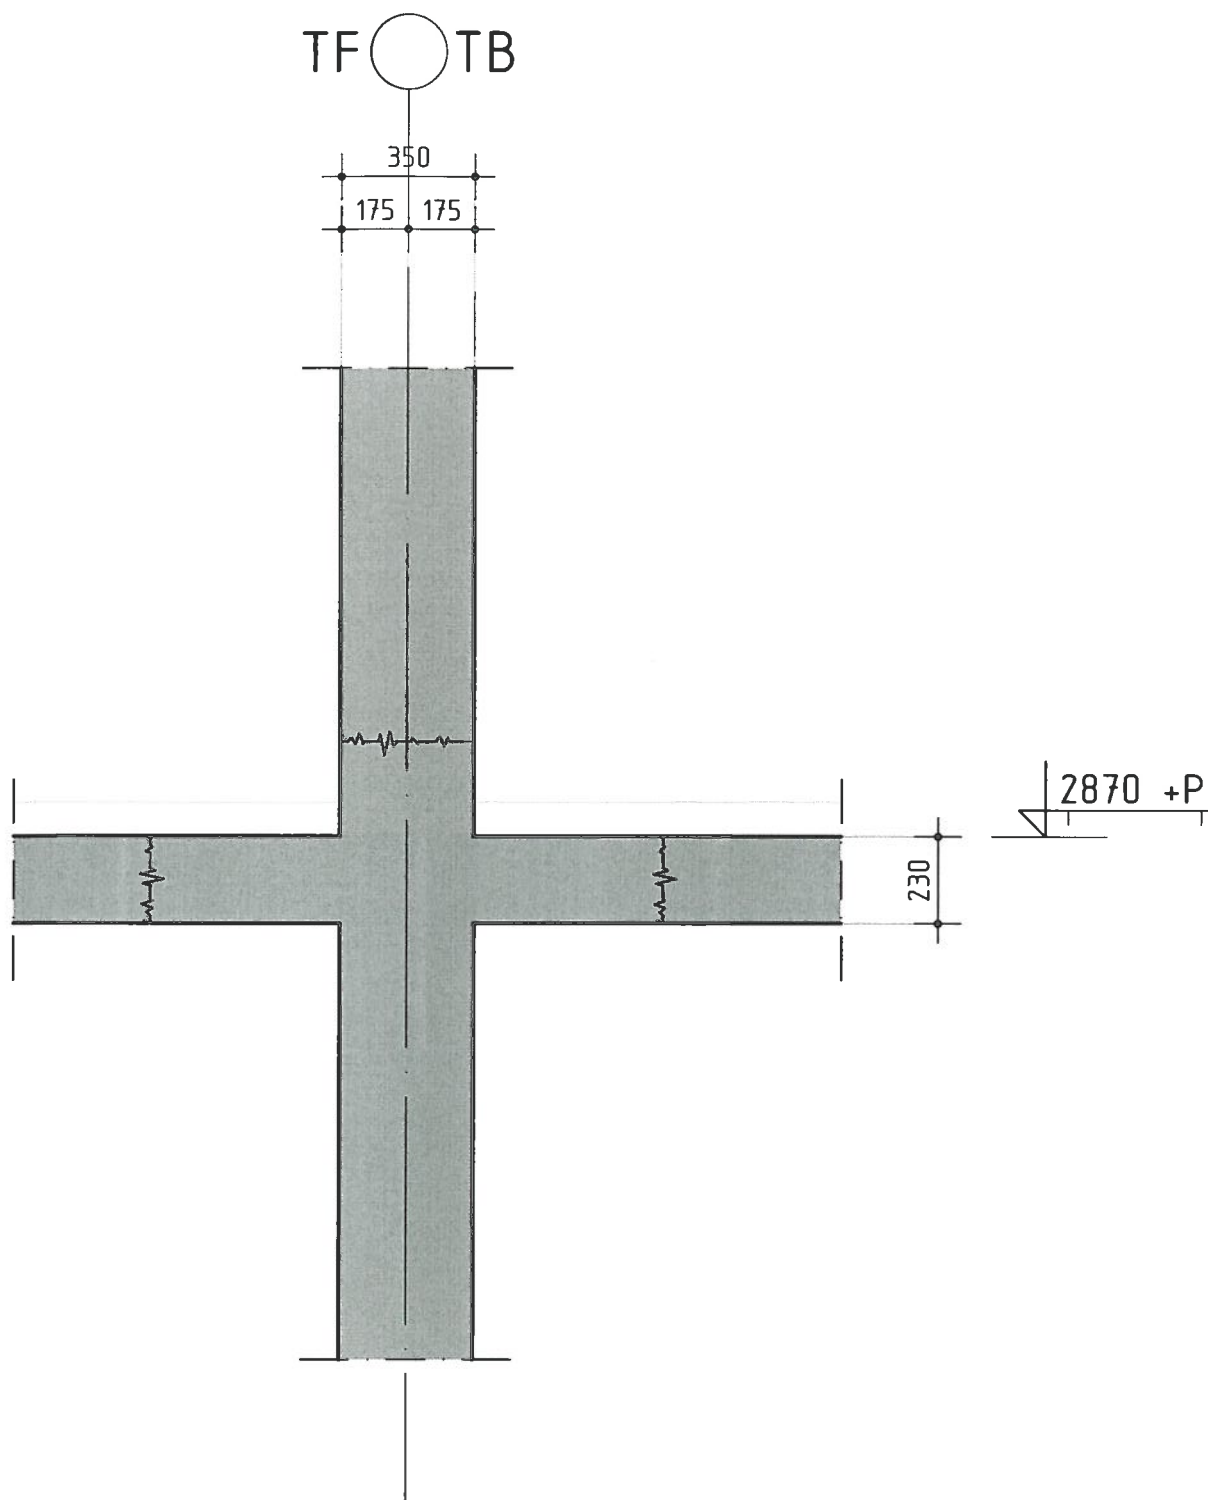

detailnr.

1.11

projectnr.

308-143

tekeningnr.

BA-100

■ ■ ■
■ ■ ■
PIETERS BOUWTECHNIEK
■ ■ ■

schaal 1:20
datum 30-01-2012
wijziging B: 05-03-2012
tekenaar R. de Bloeme

T3 ○ T7

prefab beton wand d=200

gains conform
opgave leverancier

aangieten met
krimparme mortel

stalen strip

Div.

230

40 100 100

A


koppeling h.o.h. 1000mm

2x booranker M12

stekken conform
opgave leverancier

prefab beton wand d=200

stalenstrip t=8mm

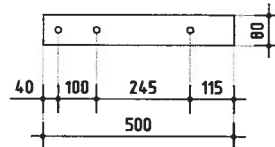

aangieten met
krimparme mortel

stalen strip

prefab wand

prefab wand

drsn A

detailnr.

1.12

projectnr.

308-143

tekeningnr.

BA-100


PIETERS BOUWTECHNIEK

schaal 1:20

datum 30-01-2012

wijziging B: 05-03-2012

tekenaar R. de Bloeme

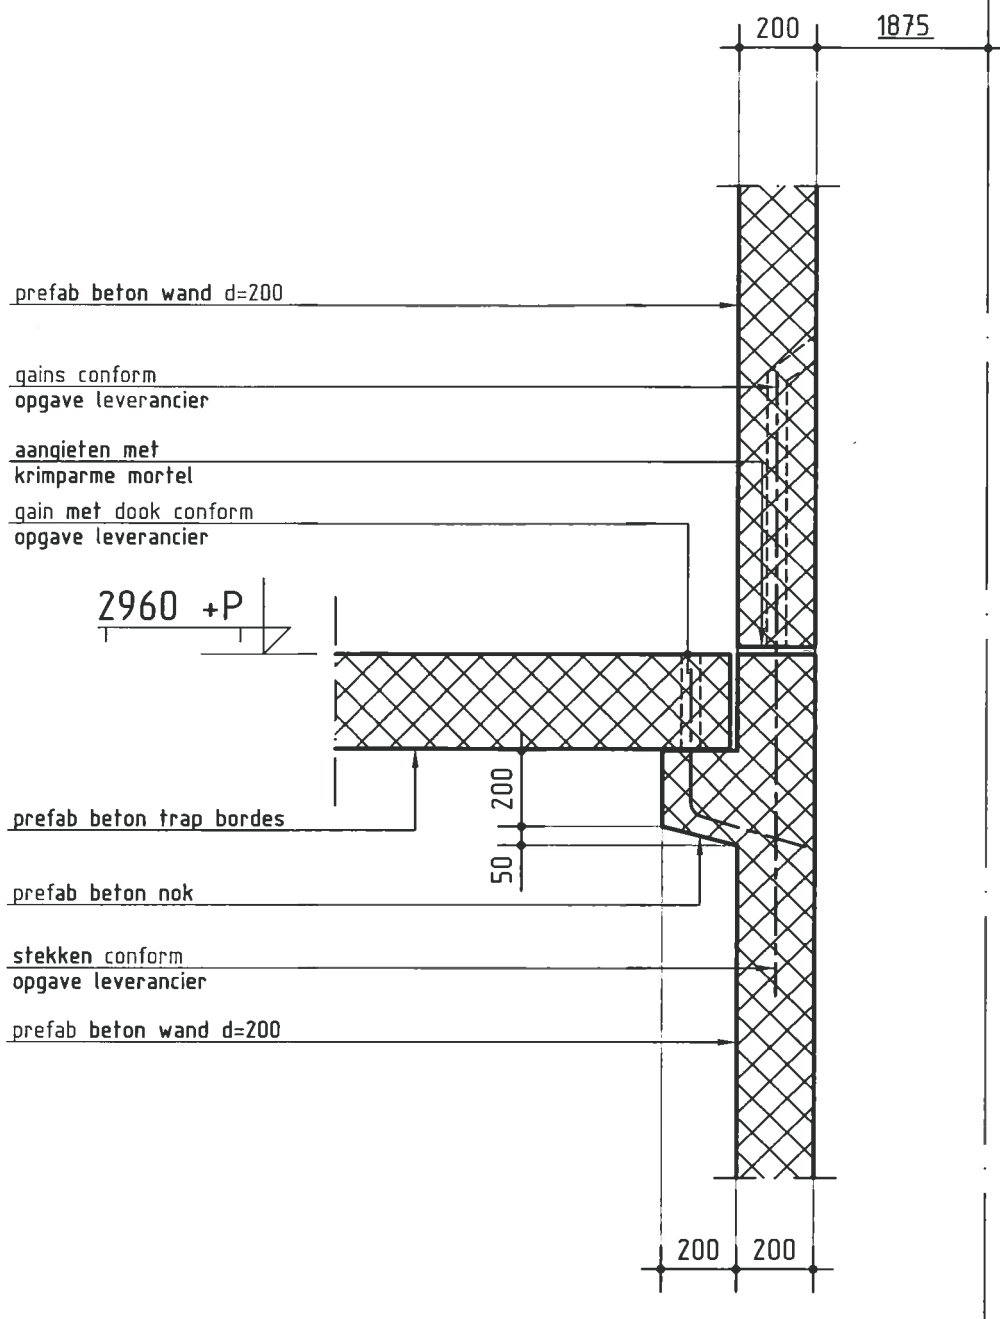

detailnr.

1.13

projectnr.

308-143

tekeningnr.

BA-100

breedplaat d=230/260

prefabtrap

zie plattegrond

230/260

10

breedplaat d=230/260

prefabtrap

zie plattegrond

230/260

10

detailnr.

1.14

projectnr.

308-143


tekeningnr.

BA-100

PIETERS BOUWTECHNIEK

schaal	1:20
datum	30-01-2012
wijziging	B: 05-03-2012
tekenaar	R. de Bloeme

TA O TE

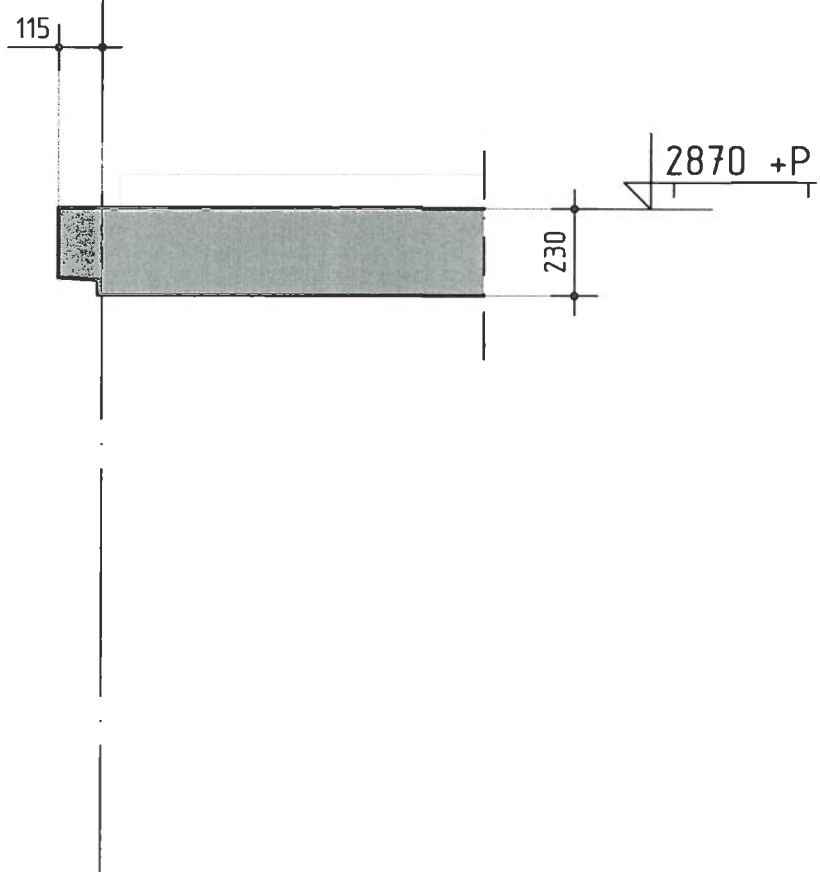

detailnr.

1.15

projectnr.



308-143

tekeningnr.

BA-100

■ ■ ■
■ ■ ■
PIETERS BOUWTECHNIEK
■ ■ ■

schaal 1:20
datum 30-01-2012
wijziging B: 05-03-2012
tekenaar R. de Bloeme

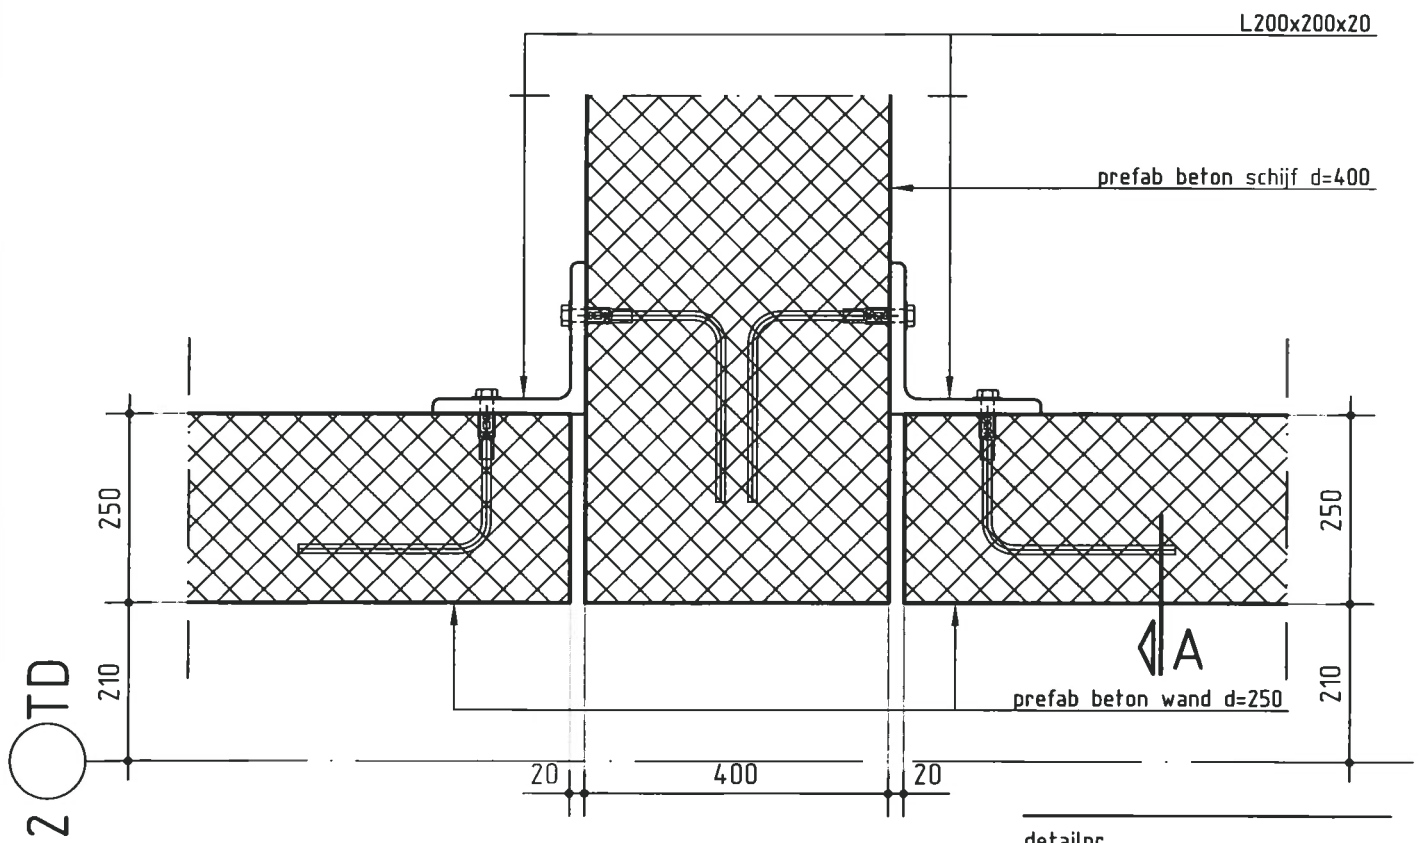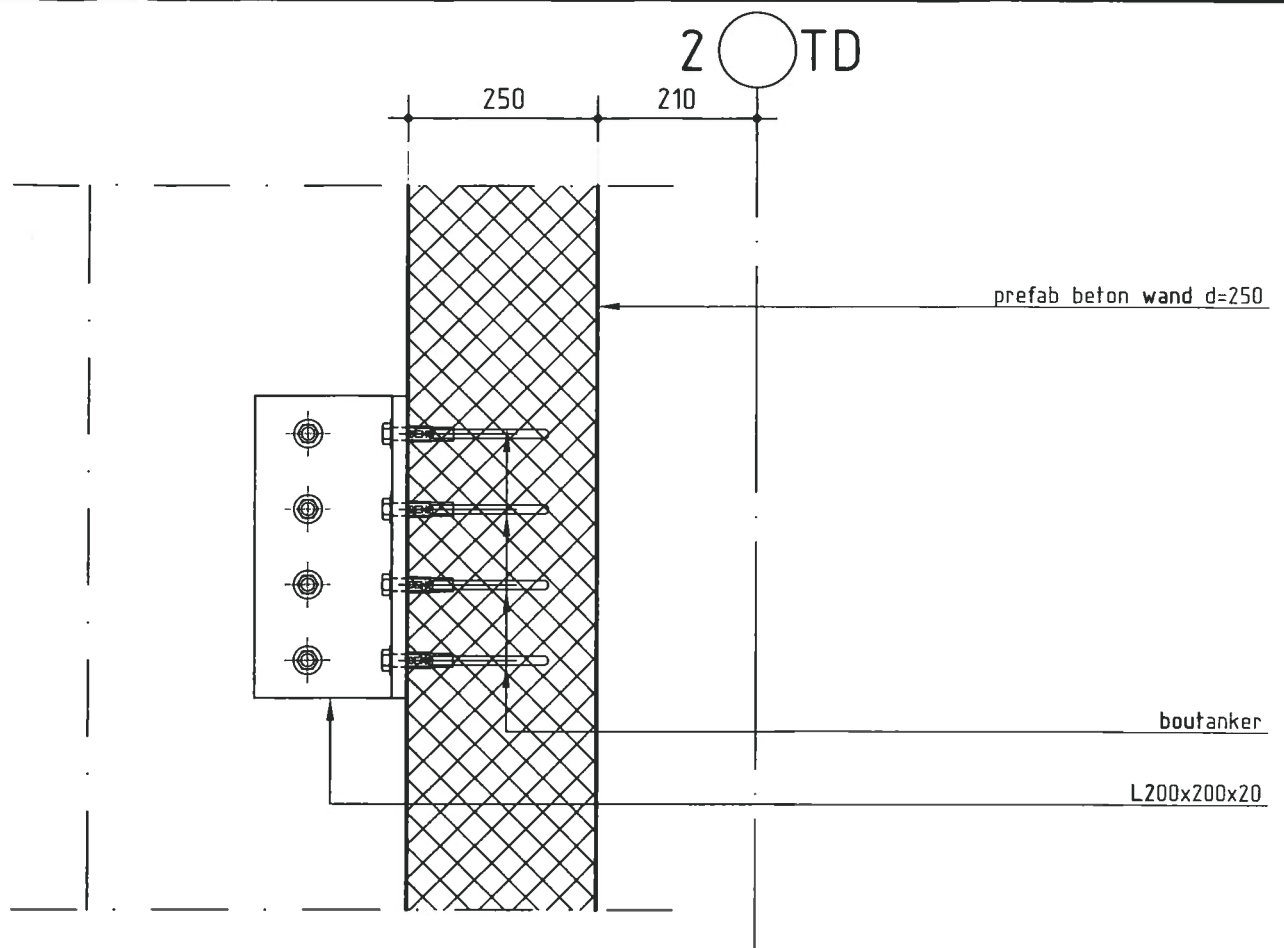

detailnr.

2.01

PIETERS BOUWTECHNIEK


schaal 1:10
 datum 30-01-2012
 wijziging B: 05-03-2012
 tekenaar R. de Bloeme

projectnr.

308-143

tekeningnr.

BA-100

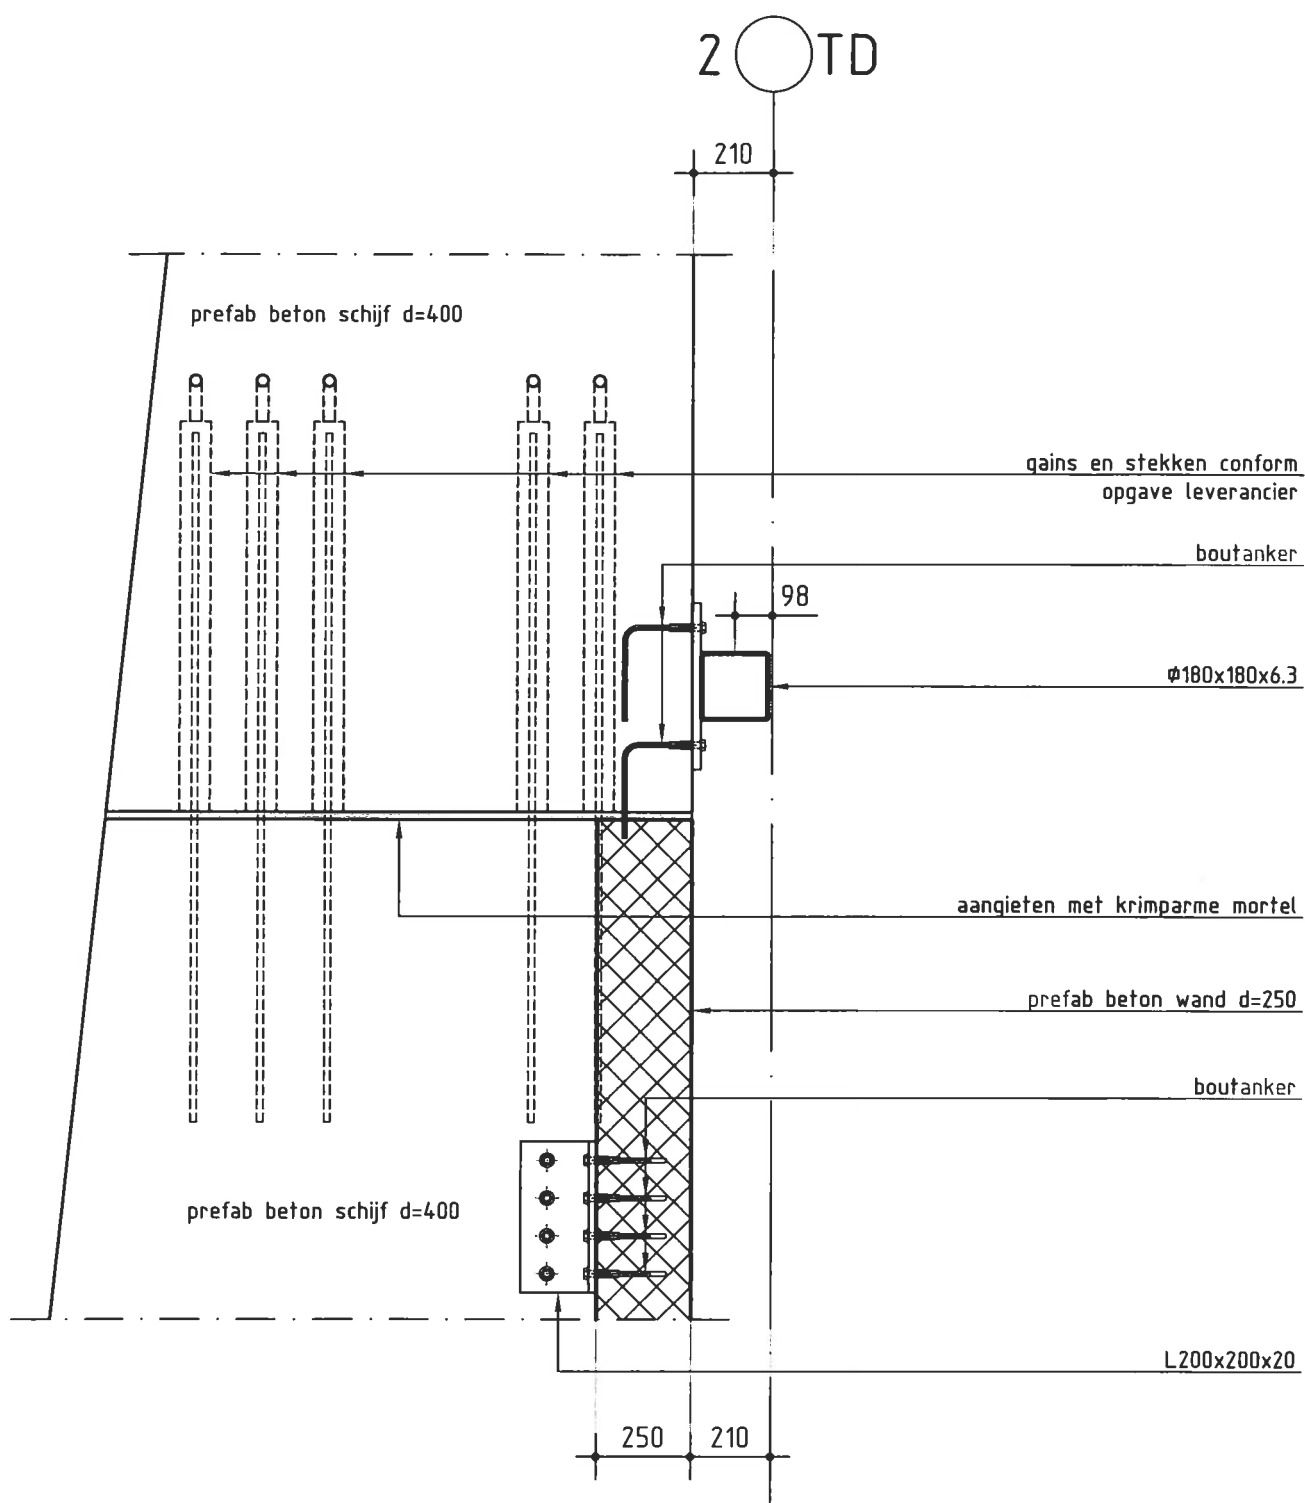

detailnr.

2.03

projectnr.


308-143

tekeningnr.

BA-100

PIETERS BOUWTECHNIEK

schaal	1:20
datum	30-01-2012
wijziging	B: 05-03-2012
tekenaar	R. de Bloeme

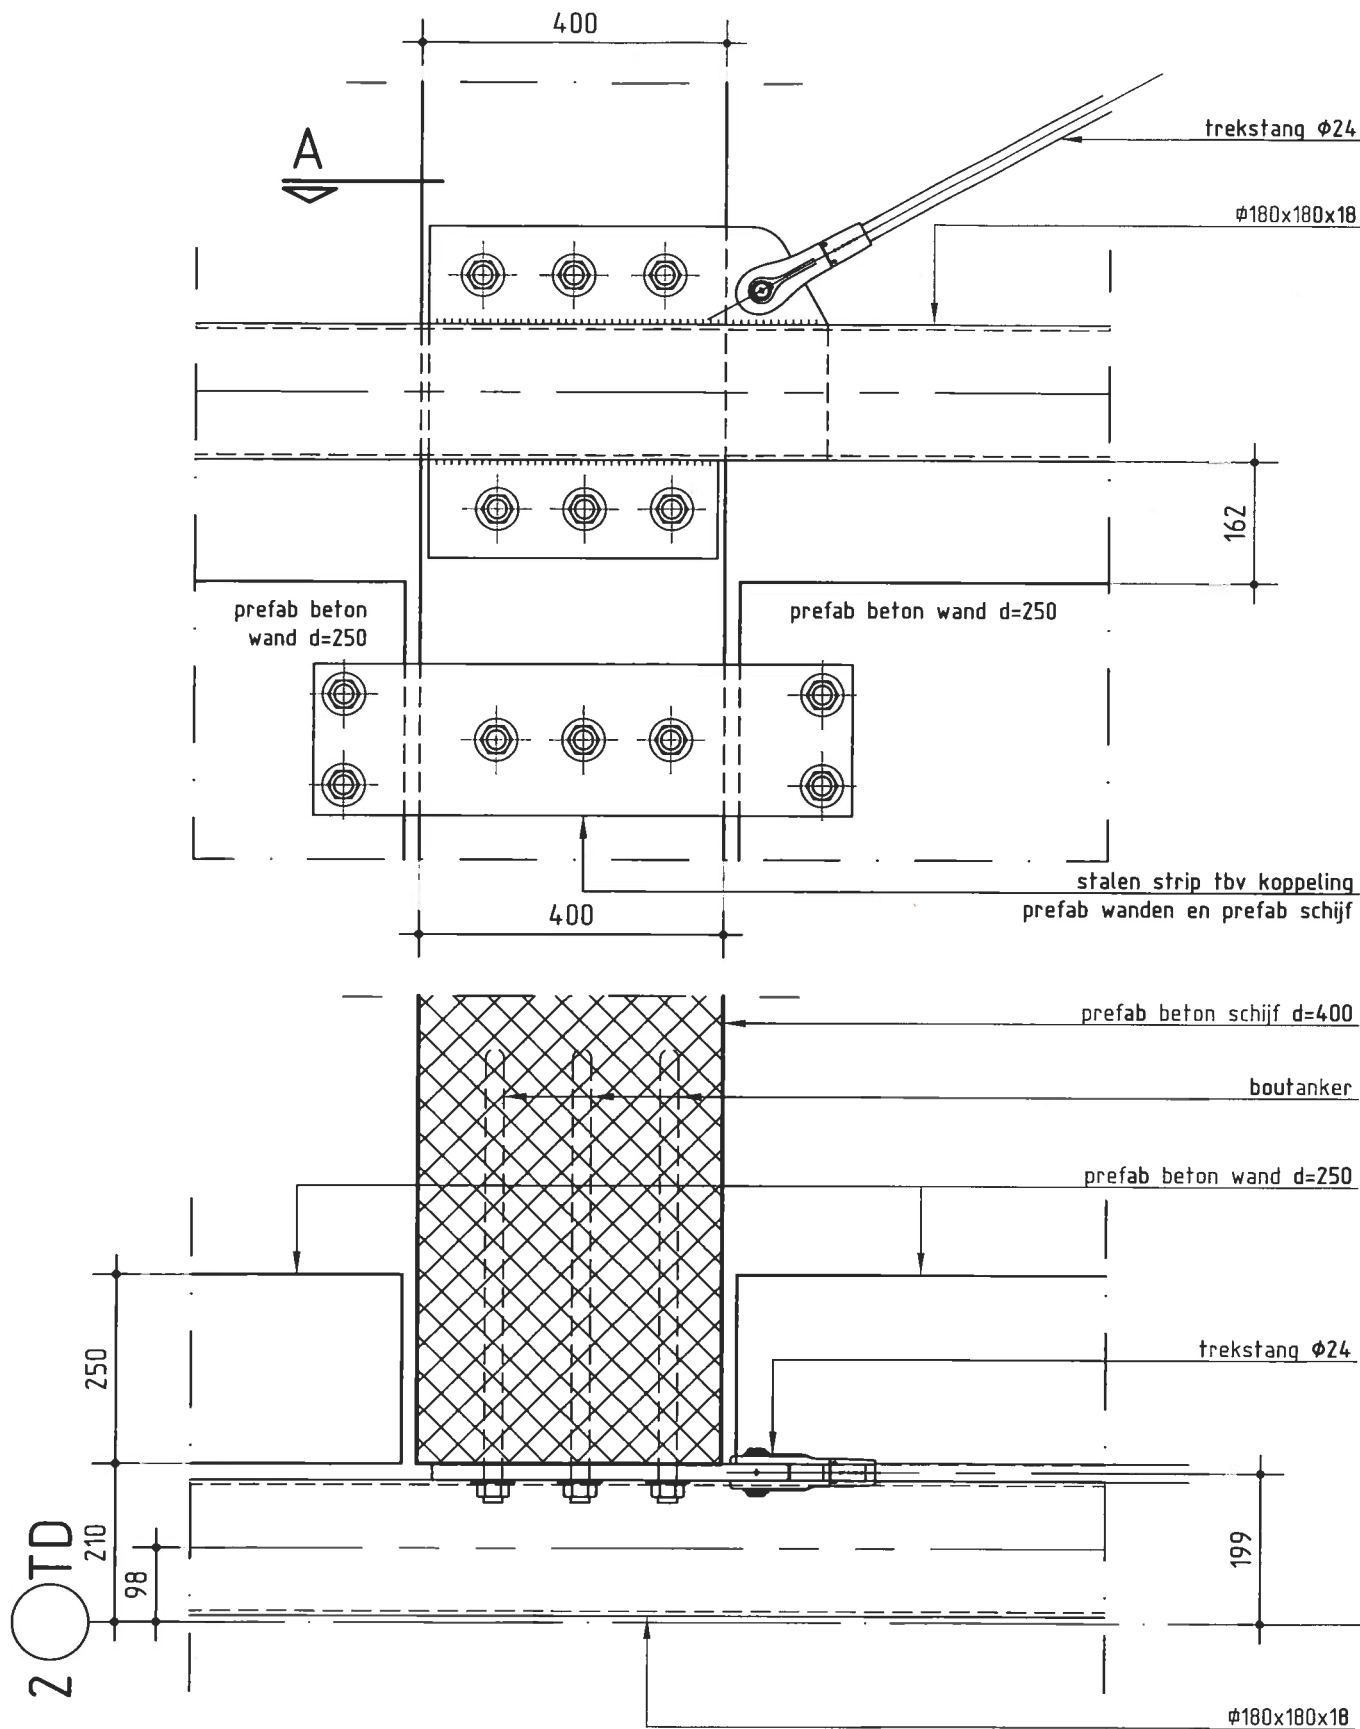

drsn A

detailnr.


2.04

projectnr.

308-143

tekeningnr.

BA-100

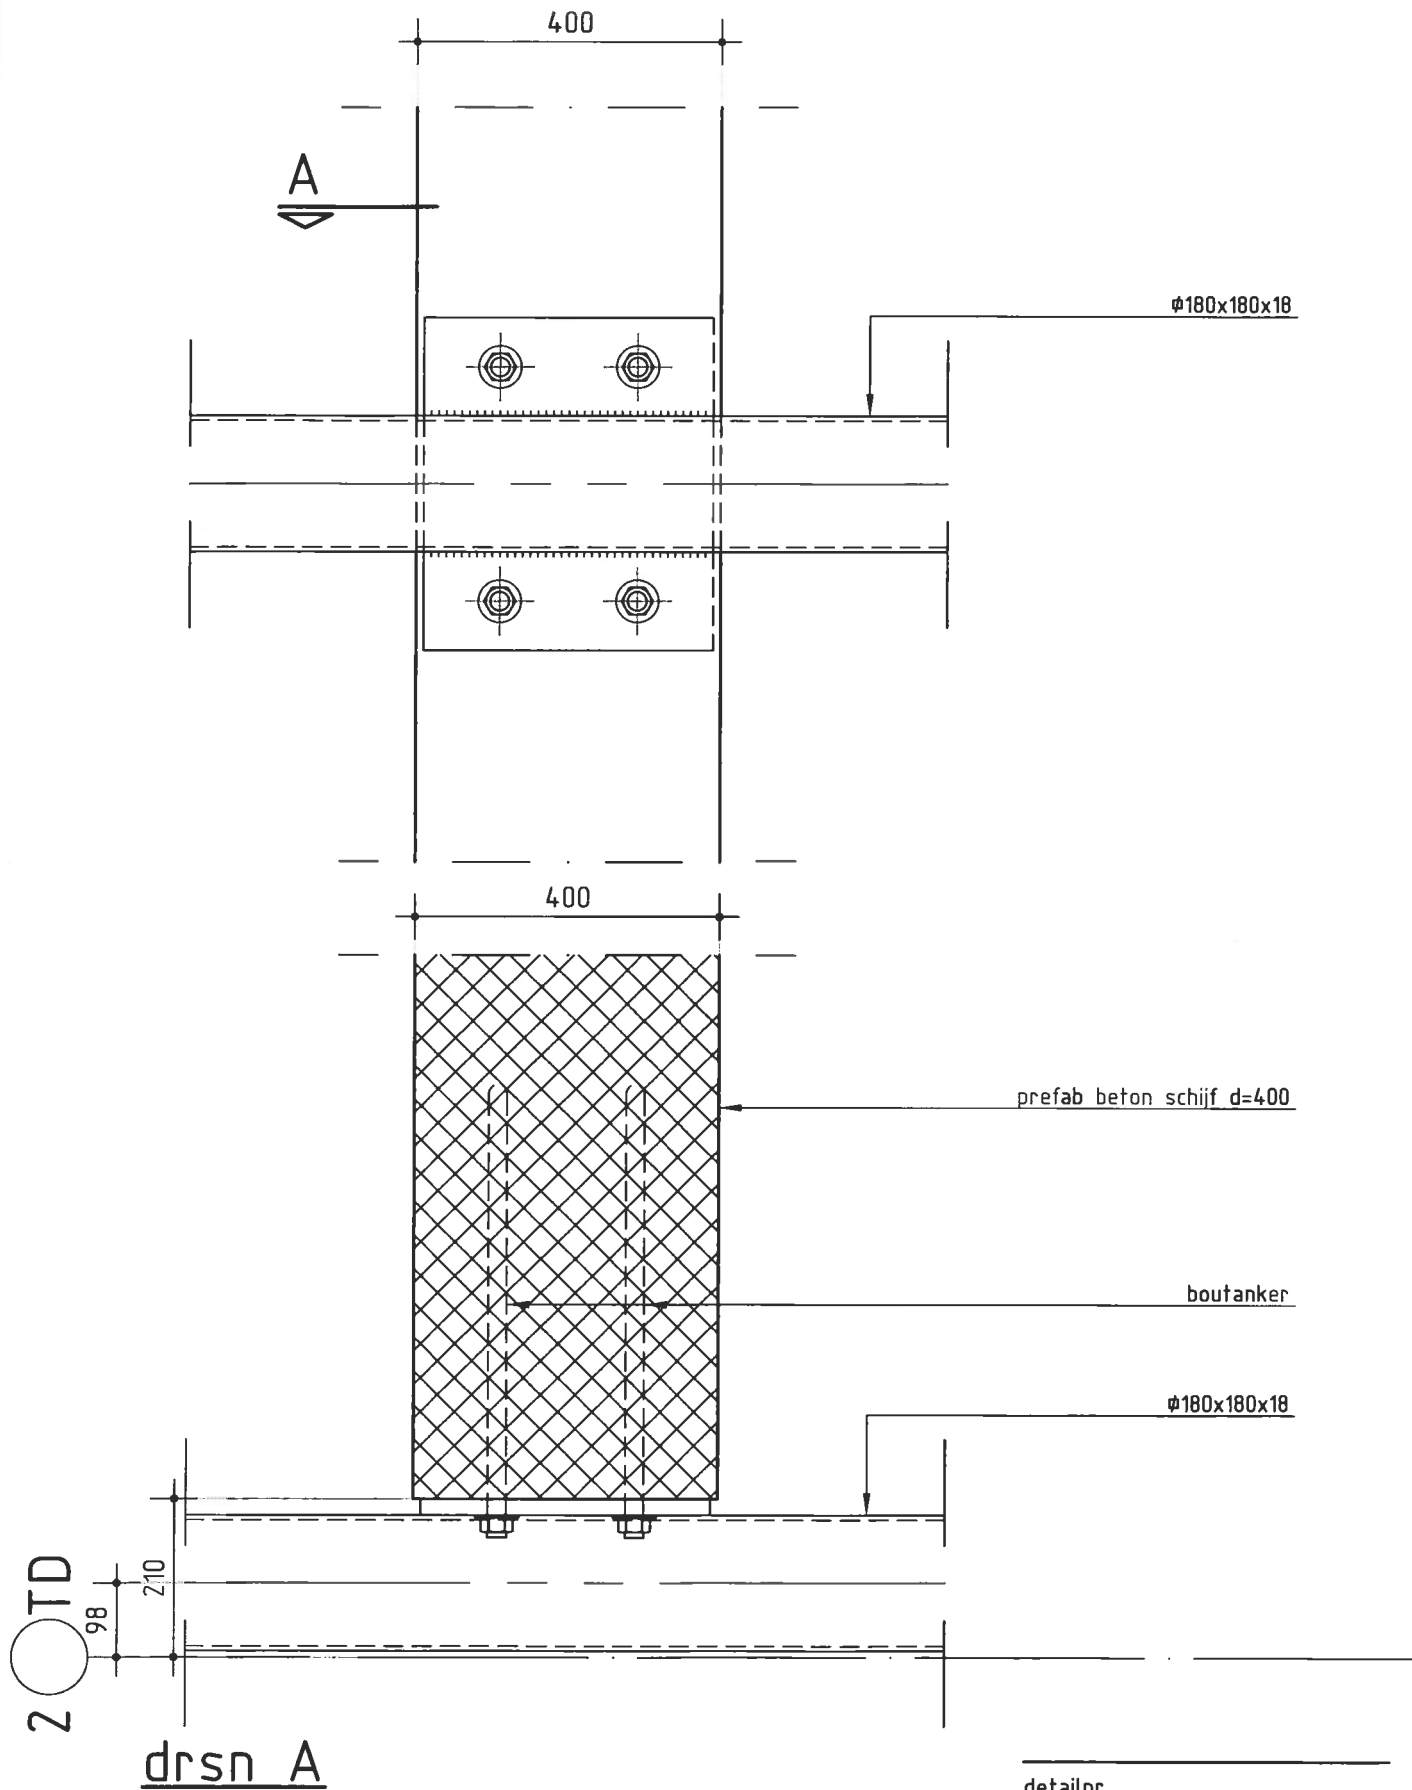

drsn A

detailnr.

3.01

projectnr.


308-143

tekeningnr.

BA-100

PIETERS BOUWTECHNIEK

schaal	1:10
datum	30-01-2012
wijziging	B: 05-03-2012
tekenaar	R. de Bloeme

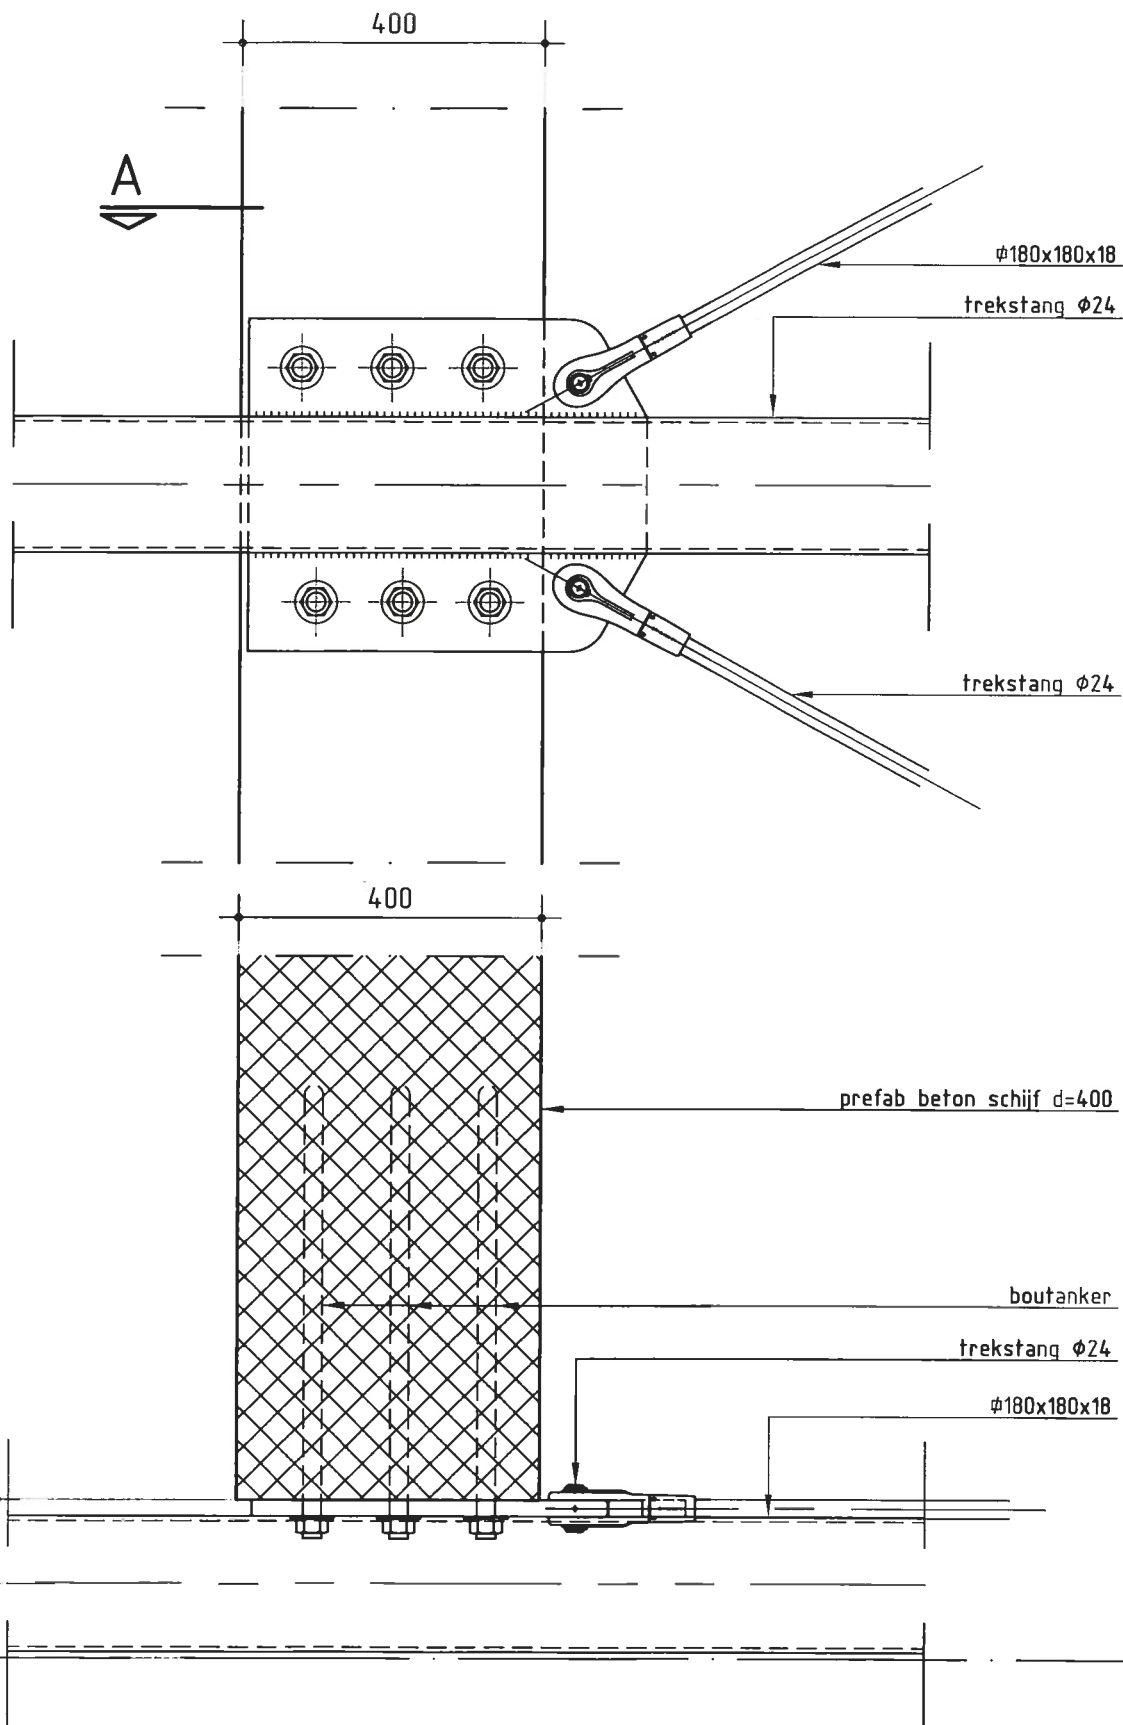

20TD
98

drsn A

detailnr.

3.02

projectnr.


308-143

tekeningnr.

BA-100

PIETERS BOUWTECHNIEK

schaal	1:10
datum	30-01-2012
wijziging	B: 05-03-2012
tekenaar	R. de Bloeme

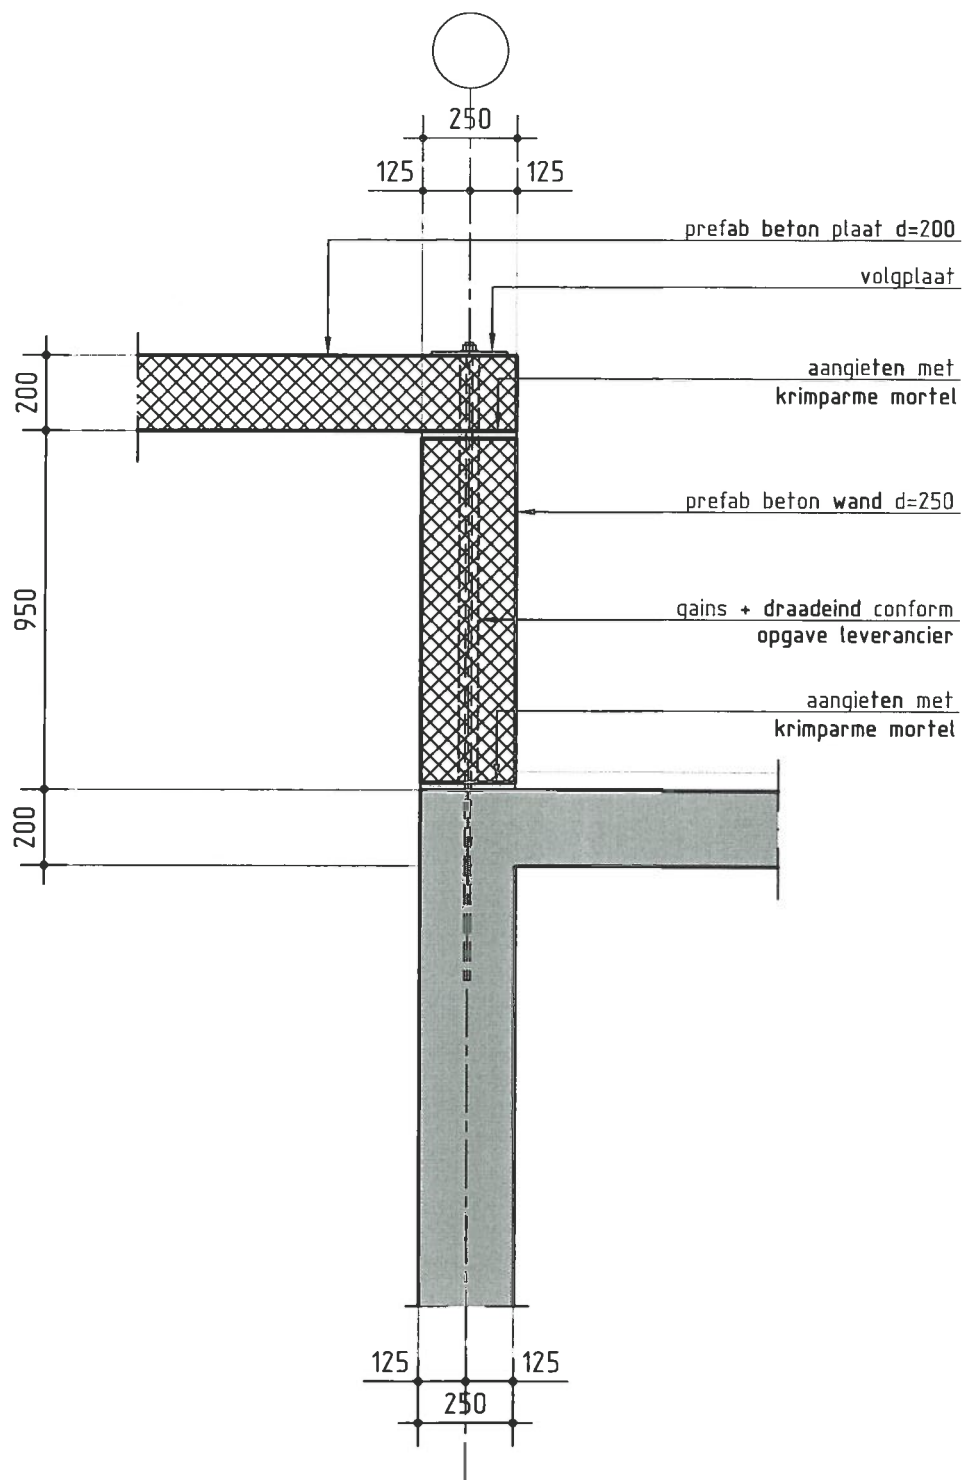

detailnr.

5.01

projectnr.


308-143

tekeningnr.

BA-100

■ ■ ■
■ ■ ■
PIETERS BOUWTECHNIEK
■ ■ ■

schaal 1:20
datum 30-01-2012
wijziging B: 05-03-2012
tekenaar R. de Bloeme

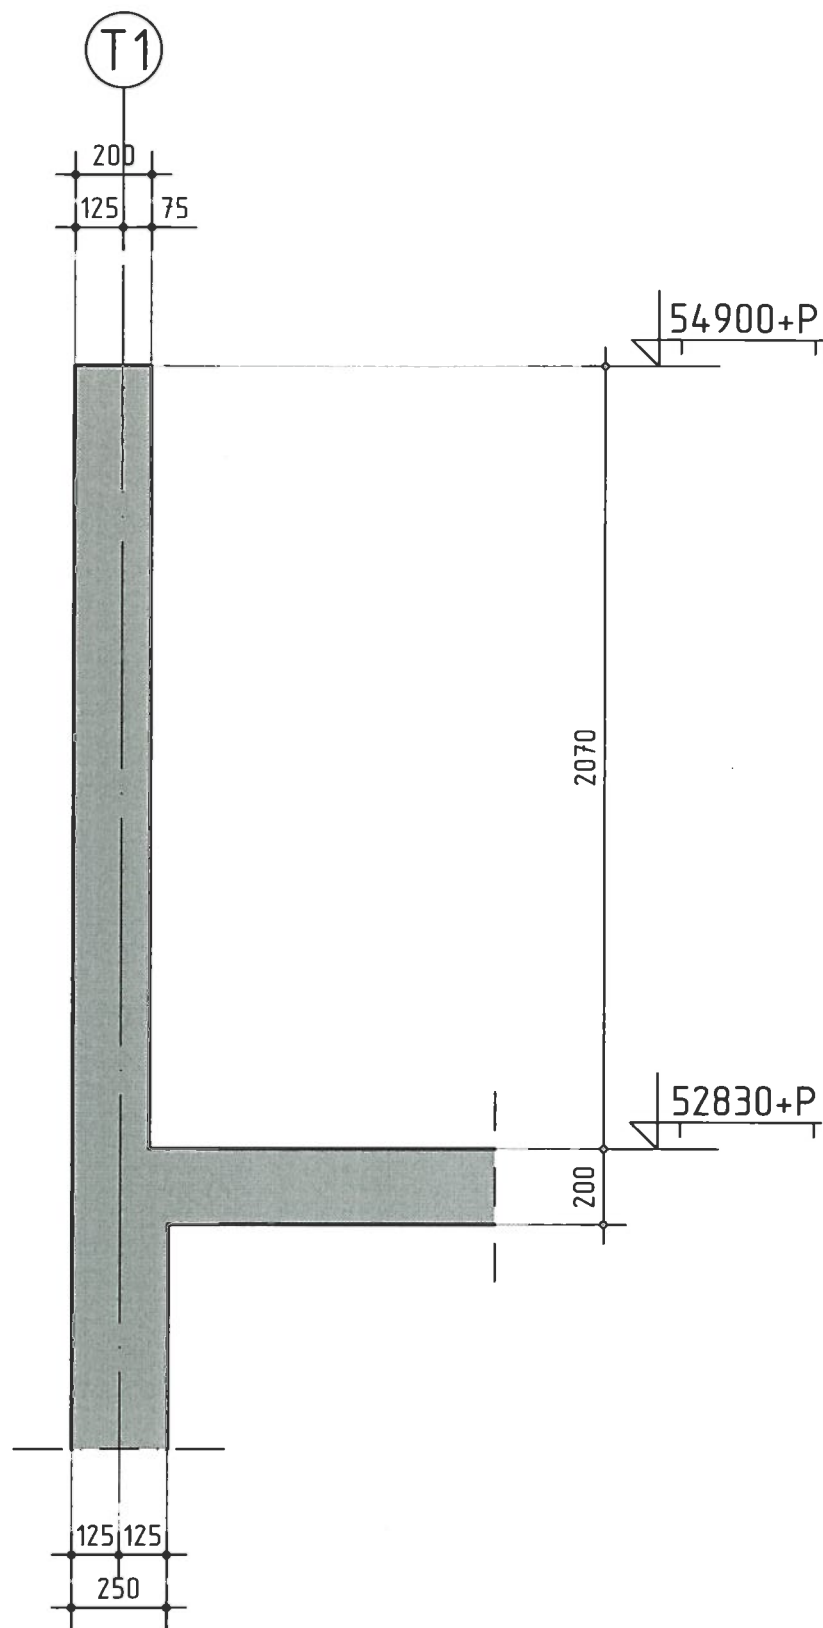

detailnr.

18.01

projectnr.


308-143

tekeningnr.

BA-100

■ ■ ■
■ ■ ■
PIETERS BOUWTECHNIEK
■ ■ ■

schaal 1:20
datum 30-01-2012
wijziging B: 05-03-2012
tekenaar R. de Bloeme

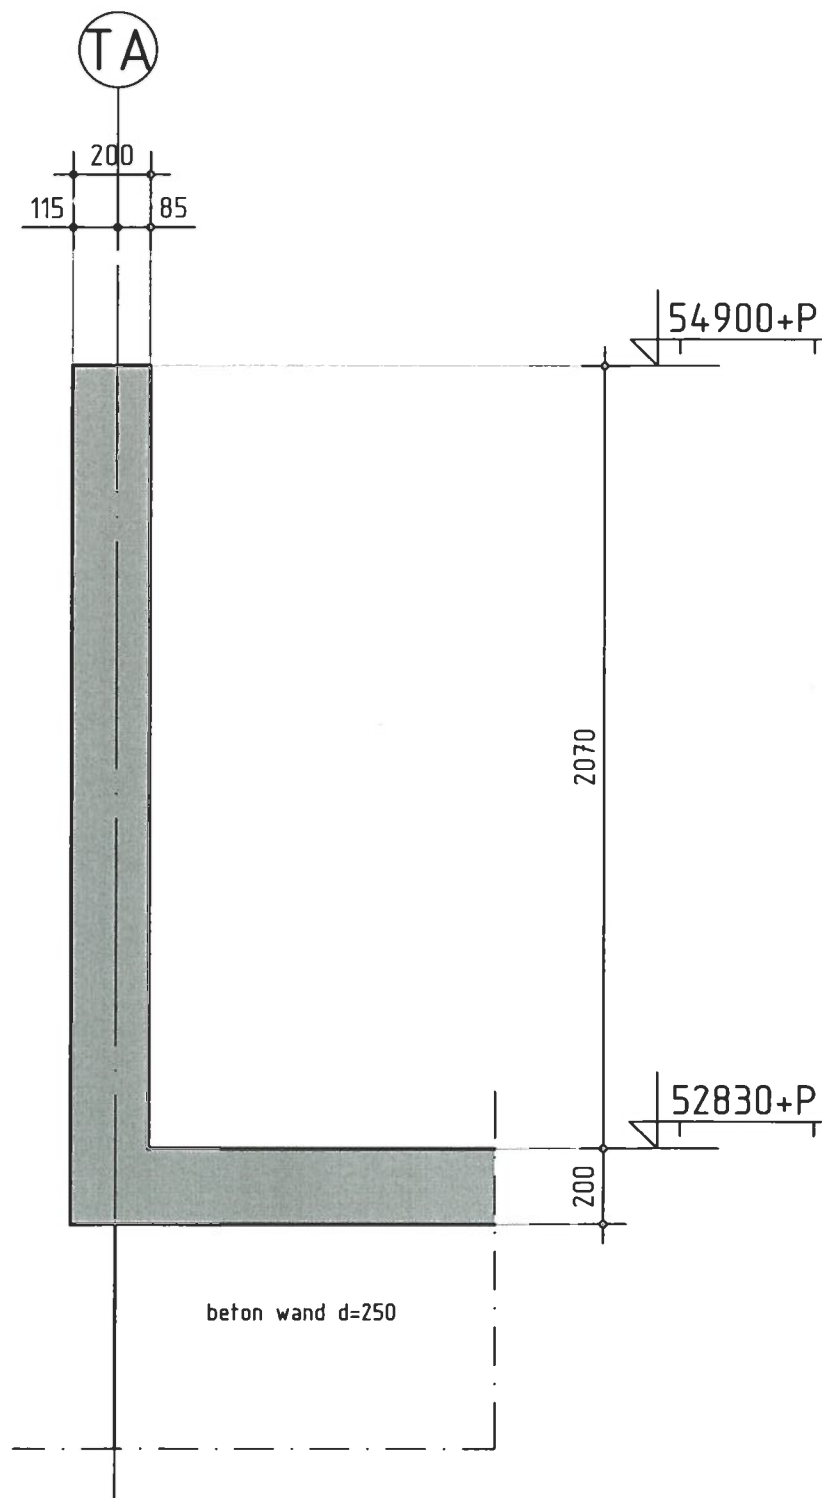

detailnr.

18.02

projectnr.


308-143

tekeningnr.

BA-100

PIETERS BOUWTECHNIEK

schaal	1:20
datum	30-01-2012
wijziging	B: 05-03-2012
tekenaar	R. de Bloeme

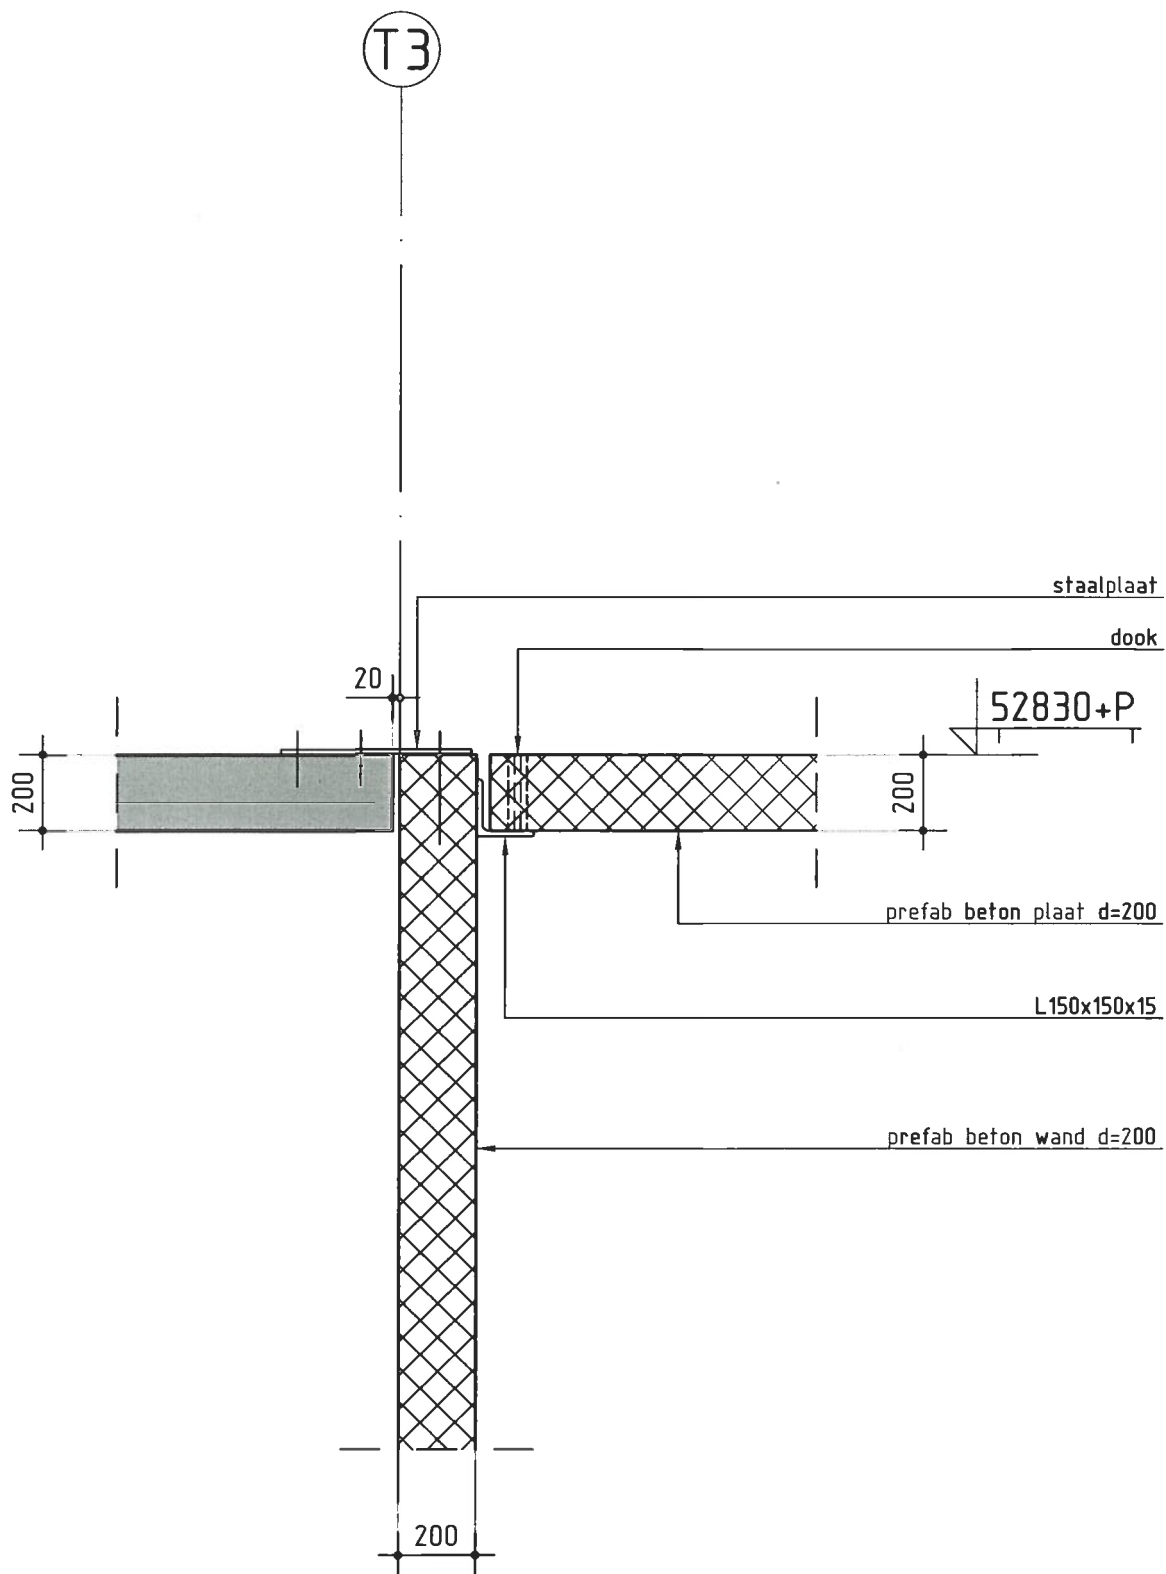

detailnr.

18.03

projectnr.

308-143

tekeningnr.

BA-100

■ ■ ■
■ ■ ■
PIETERS BOUWTECHNIEK
■ ■ ■

schaal 1:20
datum 30-01-2012
wijziging B: 05-03-2012
tekenaar R. de Bloeme

prefab beton plaat d=200

volgplaat

53760+P

200

52830+P

200

prefab beton plaat d=200

L 150x150x15

prefab beton wand d=200

200

detailnr.

18.04

projectnr.

308-143

tekeningnr.

BA-100

PIETERS BOUWTECHNIEK

■ ■ ■	schaal	1:20
■ ■ ■	datum	30-01-2012
■ ■ ■	wijziging	B: 05-03-2012
	tekenaar	R. de Bloeme