

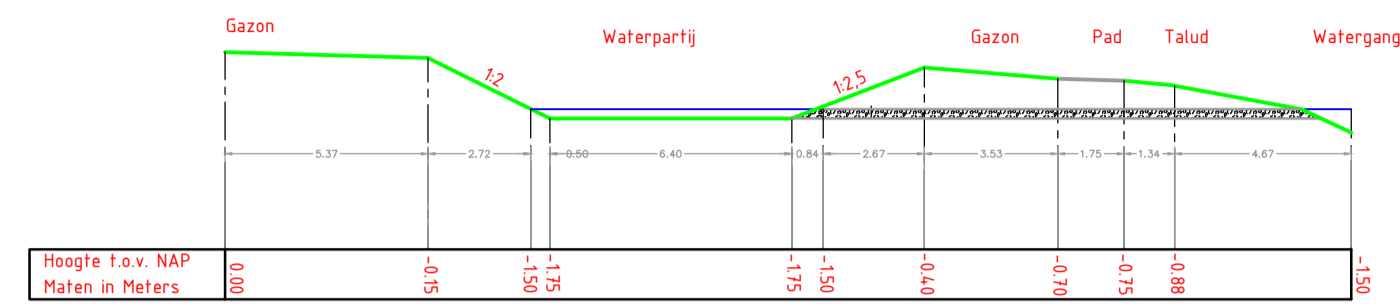
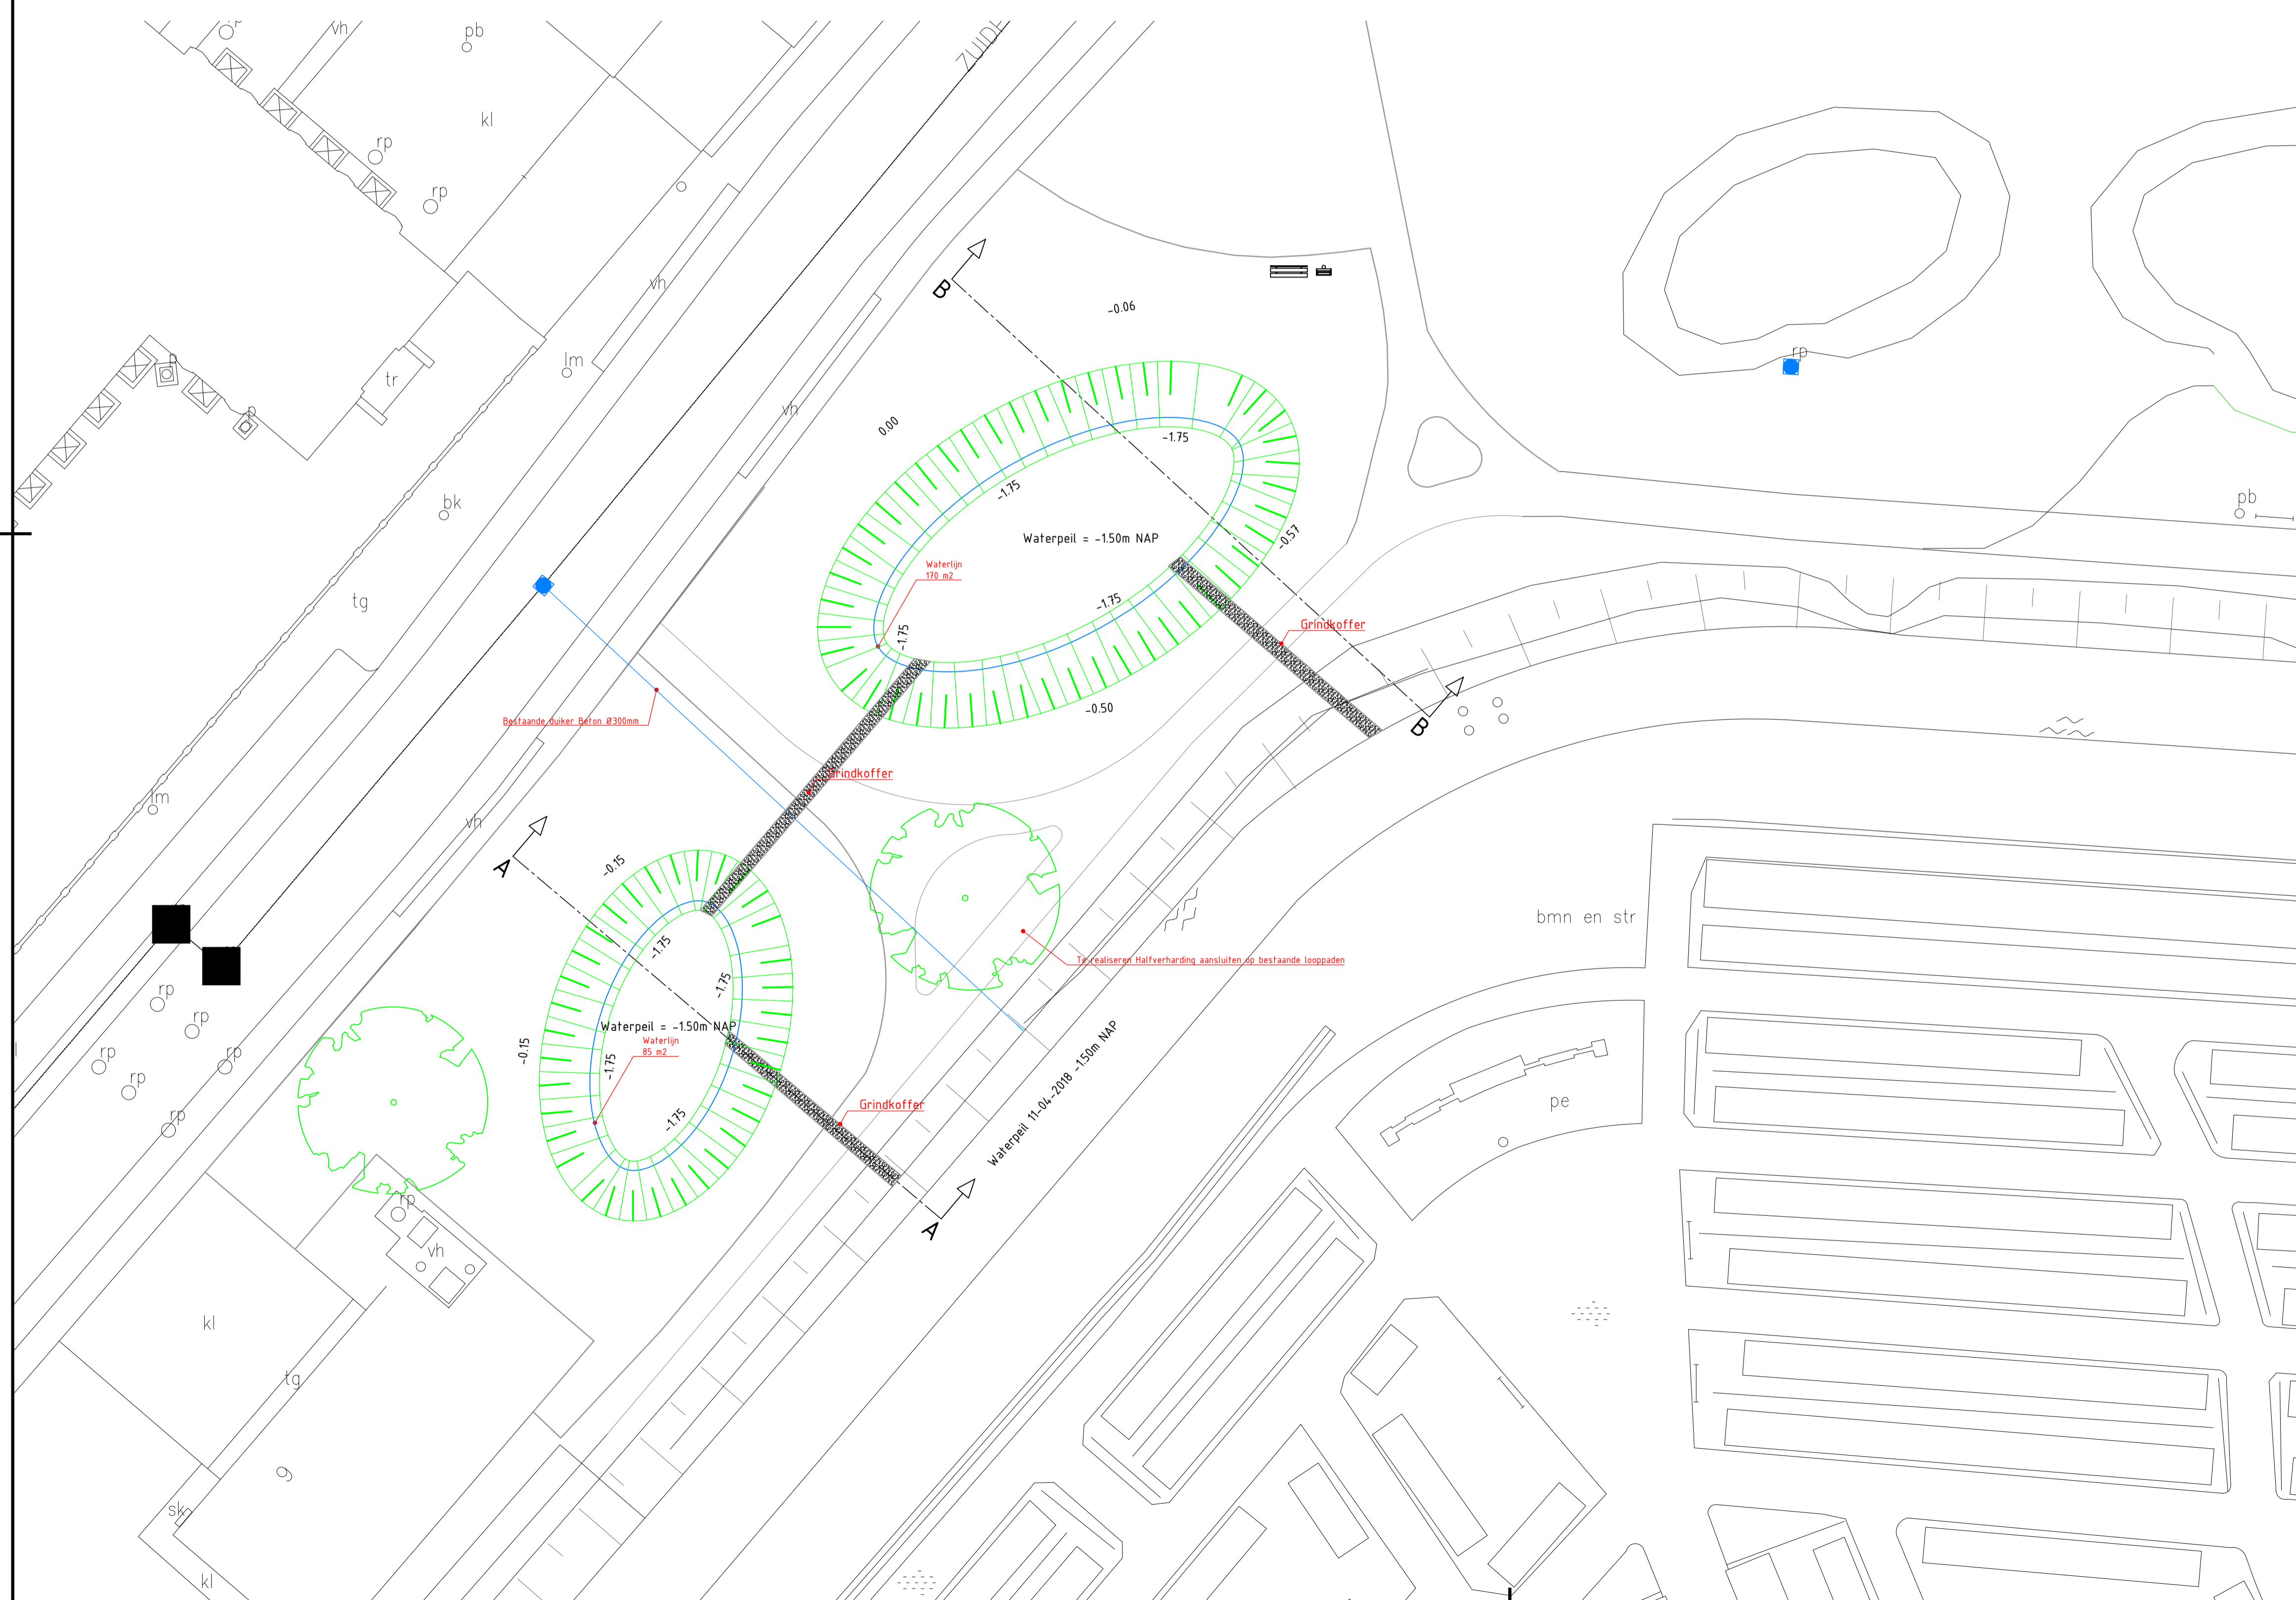


Doorsnede A-A  
SCHAAL 1 : 200

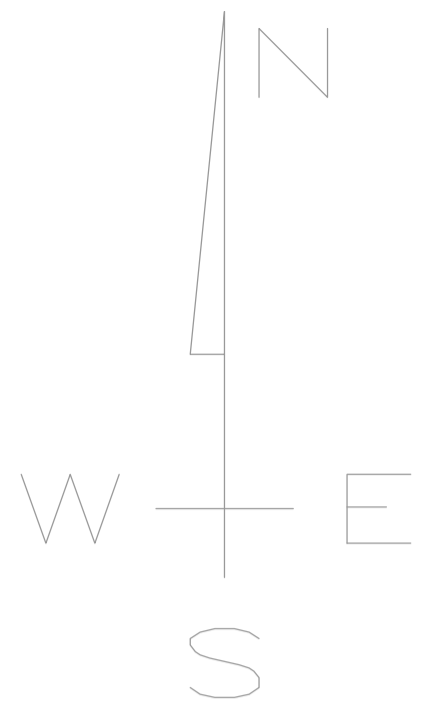

Doorsnede B-B  
SCHAAL 1 : 200

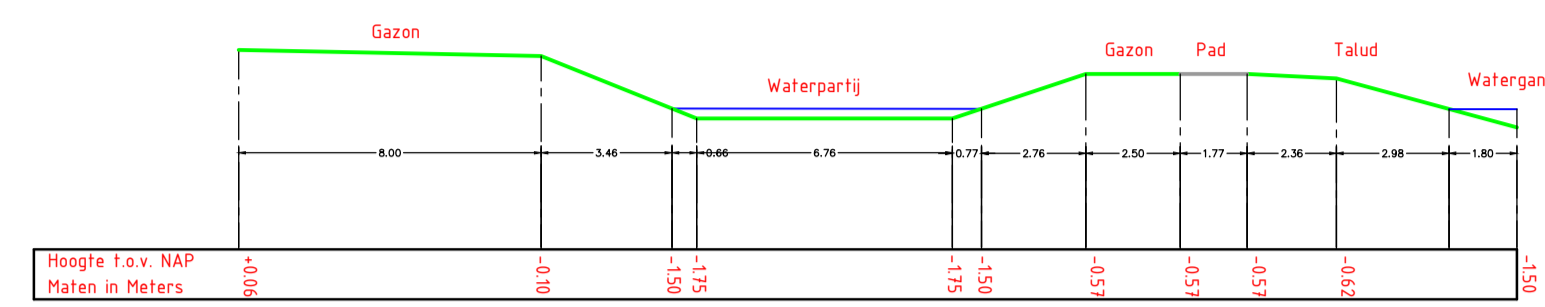

Legenda		
Geometrie	Omschrijving	Status
	Taludarcering	Nieuw
	Waterlijn	Nieuw
	Halfverharding schelp	Nieuw
	Duiker beton	Bestaand
Arçering	Omschrijving	Status
	Grind	Nieuw
Symbol	Omschrijving	Status
	Boom 05	Nieuw
	Afvalbak type 02	Nieuw
	Zitbank met leuning	Nieuw

D01	23-05-2018	Uitvoeringsontwerp Delft4	RGe
NR	DATUM	WIJZIGING	GET.

OPDRACHTGEVER <b>Gemeente Delft</b>	TEKENAAR BwW/RGe	SCHAAL 1:200
PROJECTOMSCHRIJVING Waterpartijen Zuidplantsoen	PROJECTLEIDER RGe	FORMAAT A1
TEKENINGOMSCHRIJVING Uitvoerings ontwerp	TEKENINGNUMMER Oosthoek-120418	BLAD IN BLADEN 1 IN 1
STATUS Ter goedkeuring	WIJZ.NR D04	Oosthoek Groep B.V. 